


# 林良胜（阳春市潭水镇车站北路91号之2）用地图

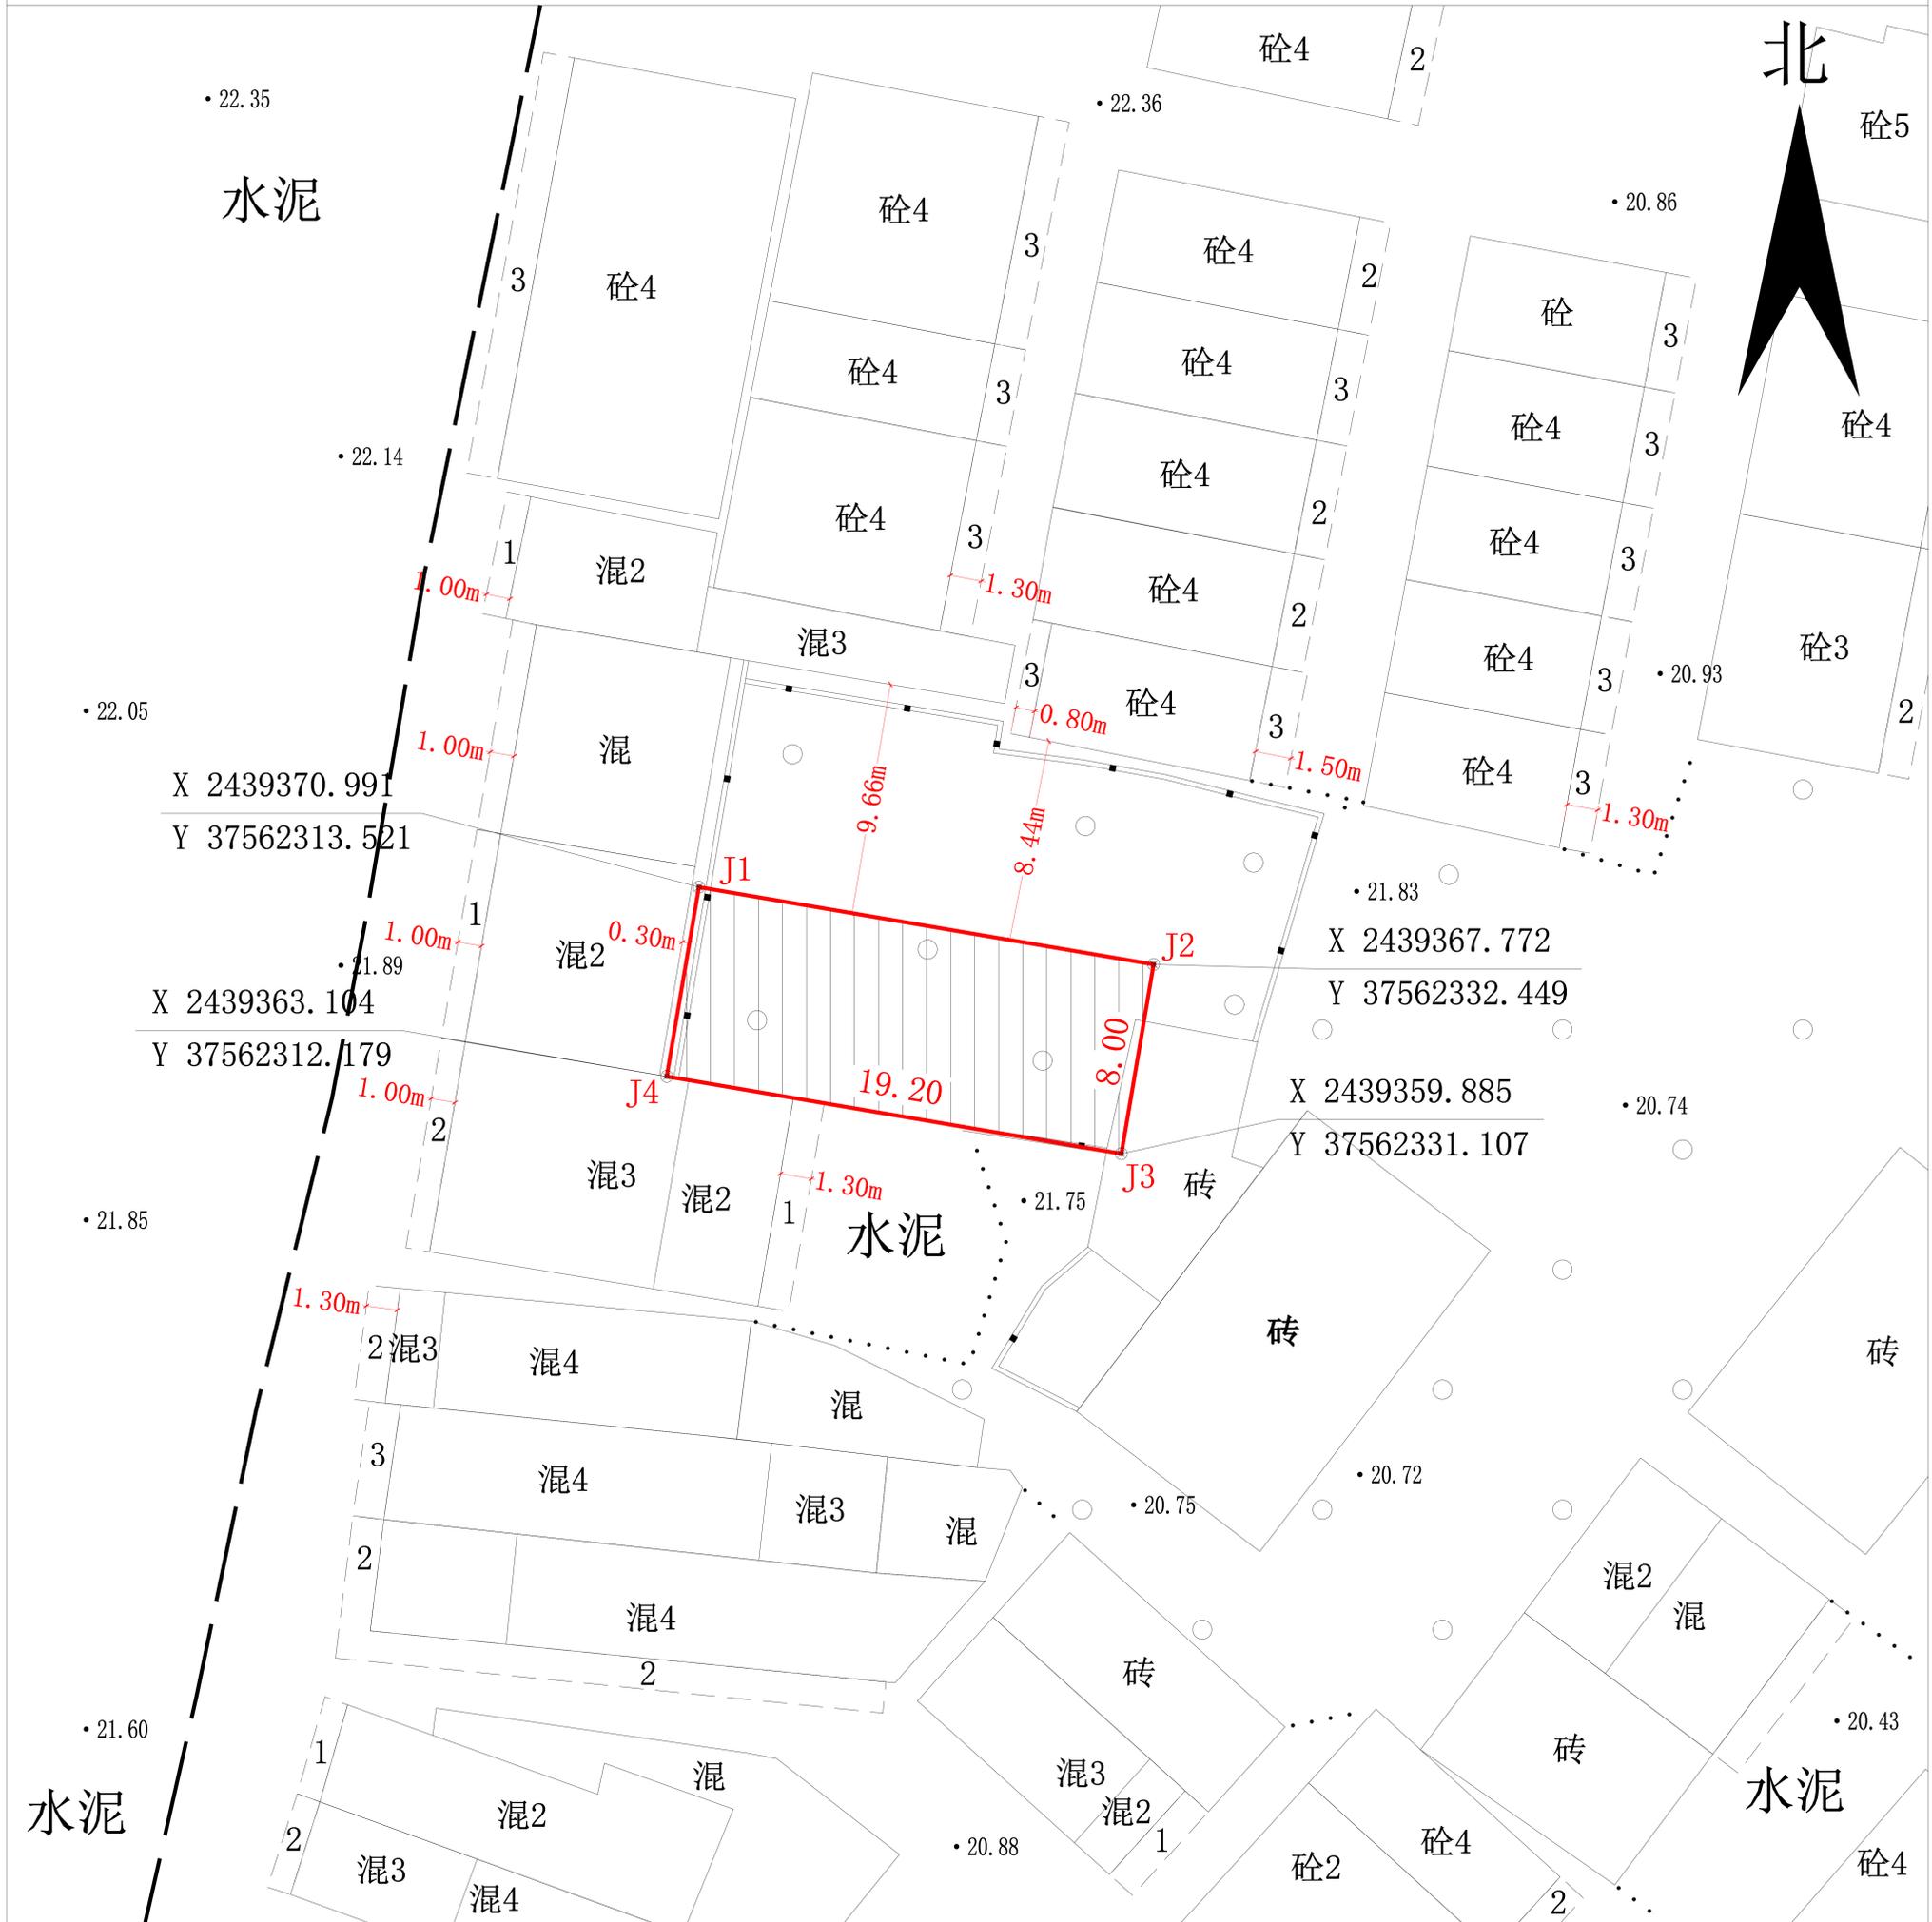

权利人：林良胜

地址：阳春市潭水镇车站北路91号之2

阴影面积：153.60平方米

测量员：

日期：2025年01月13日 比例尺：1：500

备注：1、中央子午线为111度。  
2、2000国家大地坐标系。  
3、测量方法为数字化制图。  
4、图中测量用地仅作参考。

权属调查记事：

图中阴影地块为本人实地指认位置，若图中阴影指认位置及尺寸与实地不符，所产生的责任由本人负责；

测绘单位： 深圳市地勘研究设计院有限公司

签名：