



银城广场负二层报建图调整对比图

本图仅供公示

原方案

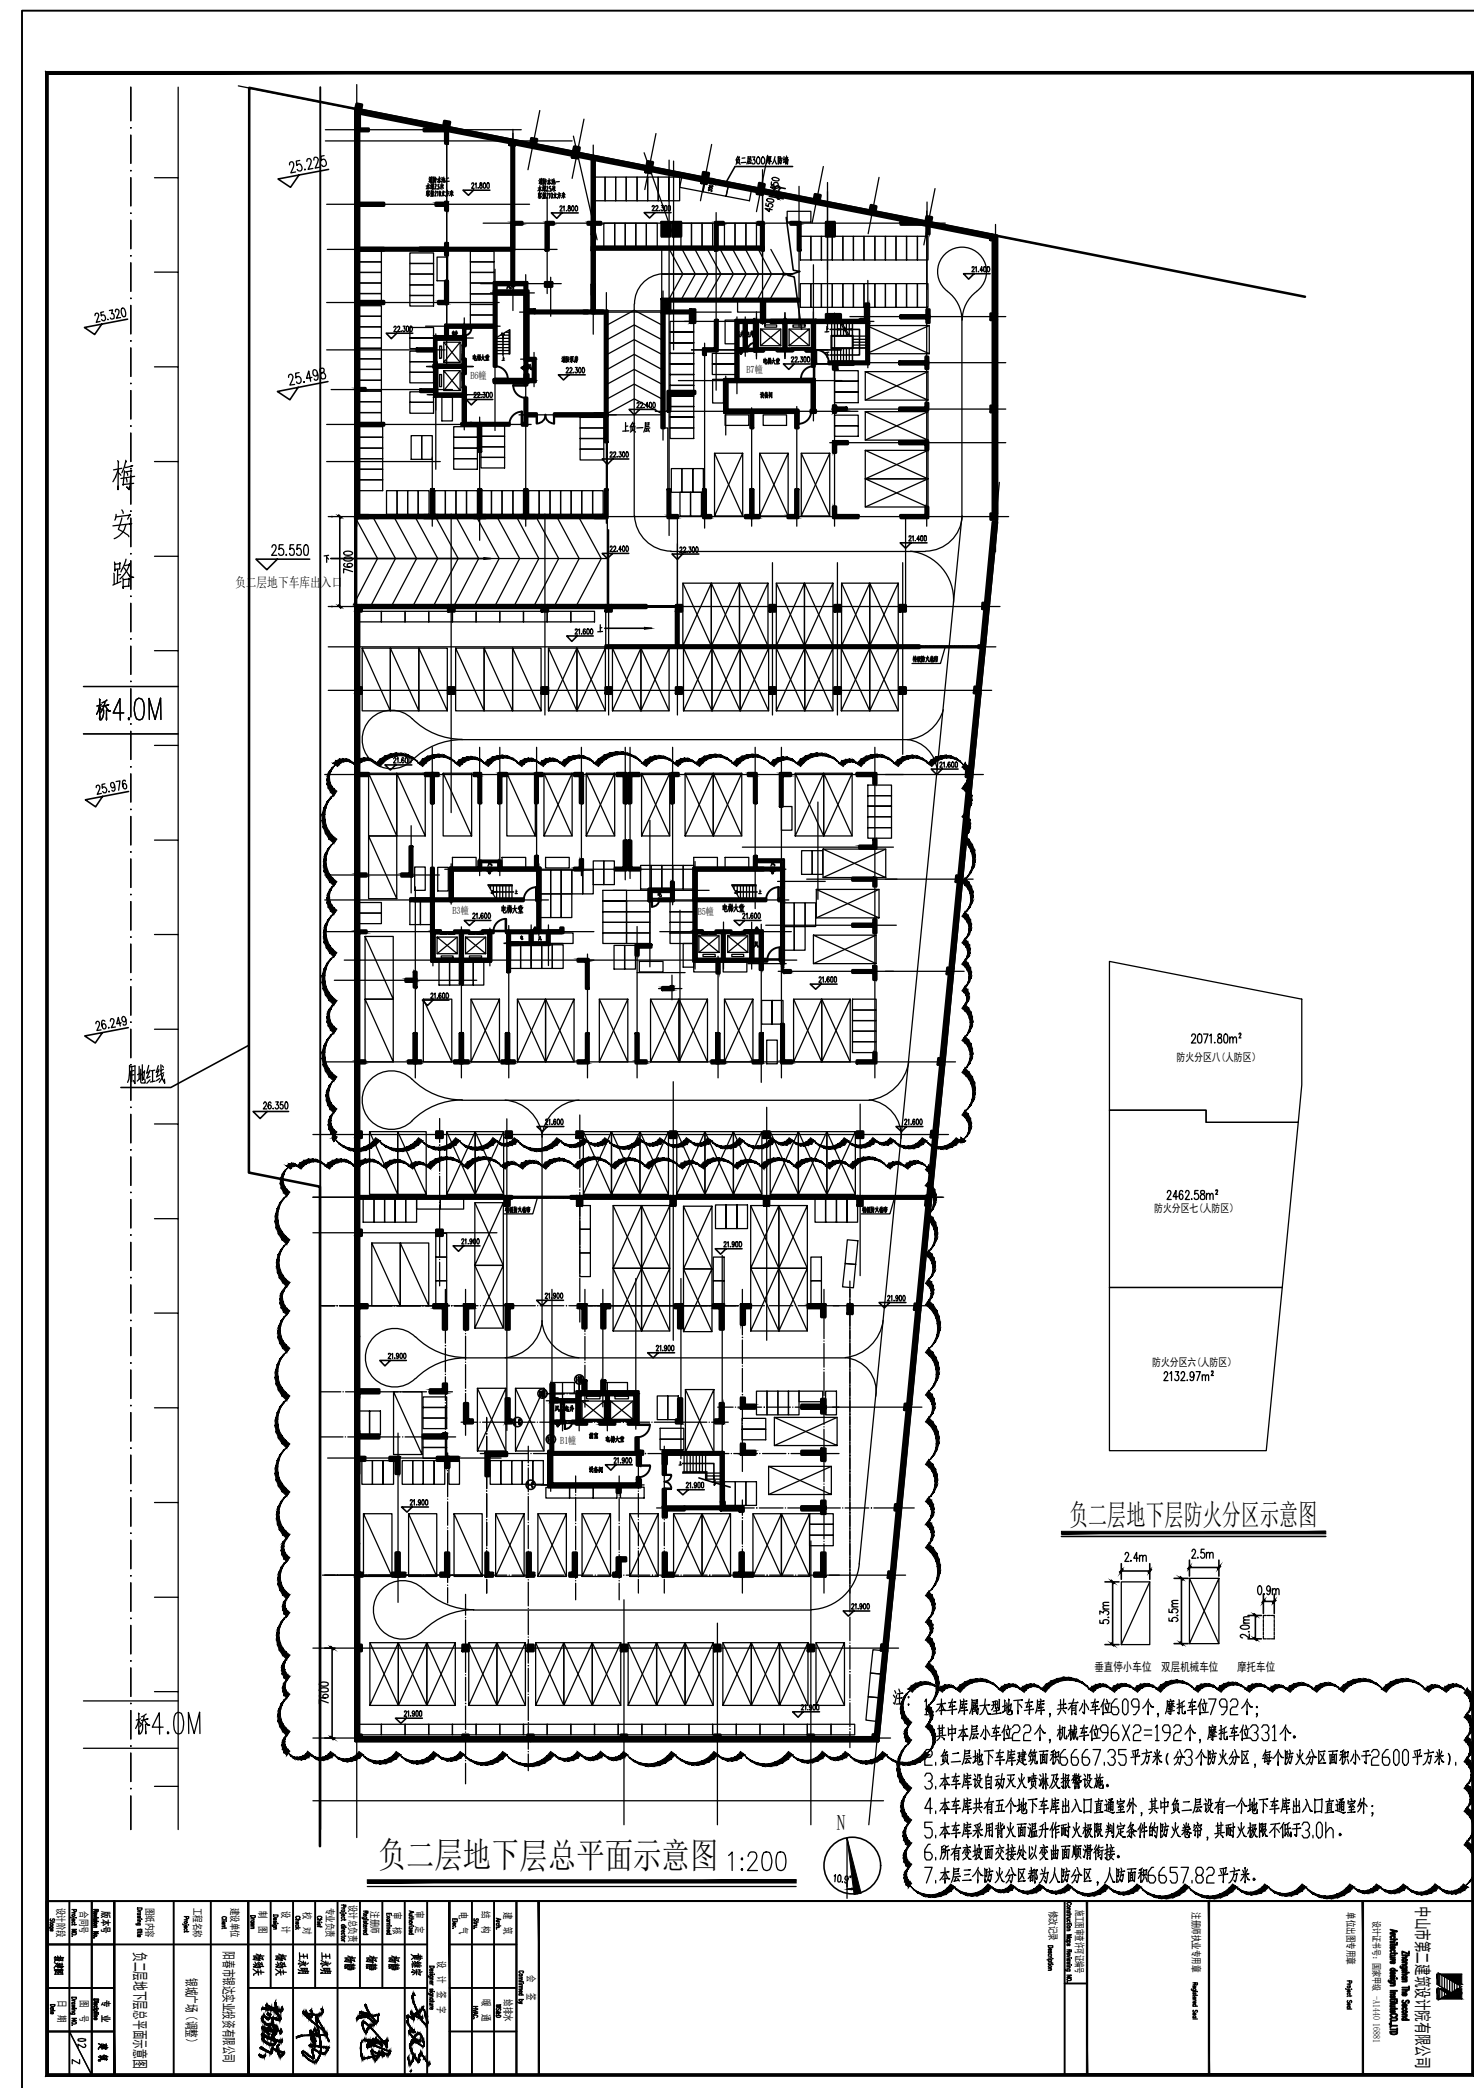

现方案

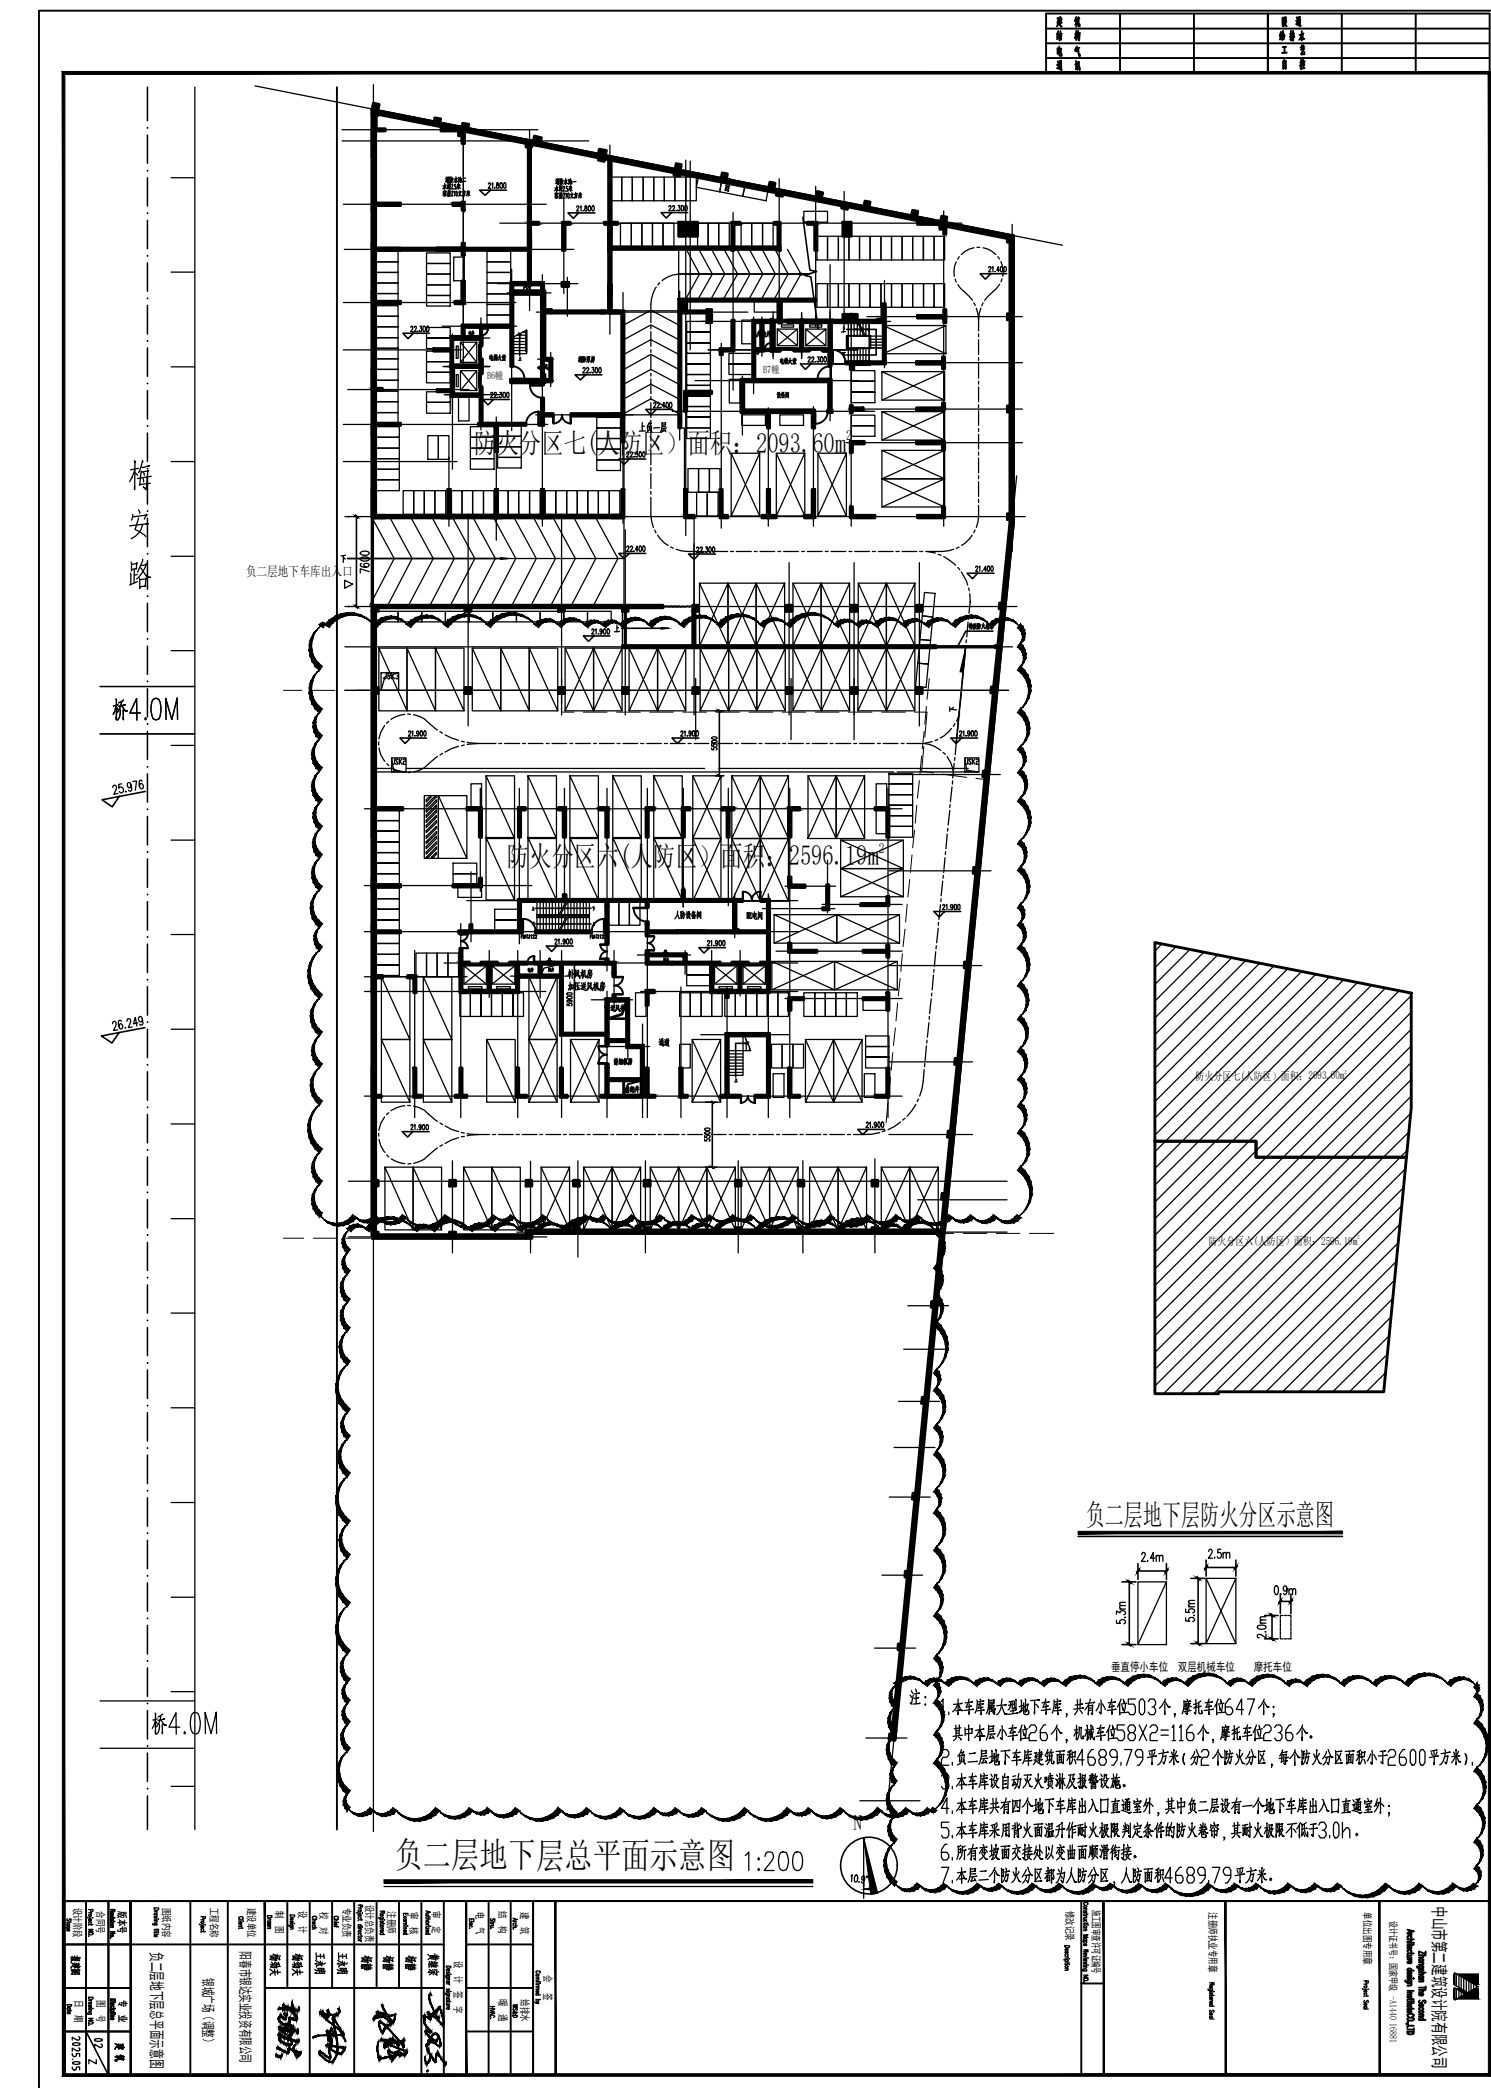

主要调整有：

银城广场负二层建筑面积由6667.35平方米调整为4689.79平方米；本层小车位（含机械车位）214个调整为142个，减少72个；摩托车位331个调整为236个，减少75个；原B1幢负二层取消；B3、B5幢负二层楼面绝对高程由21.6米调整为21.9米。