
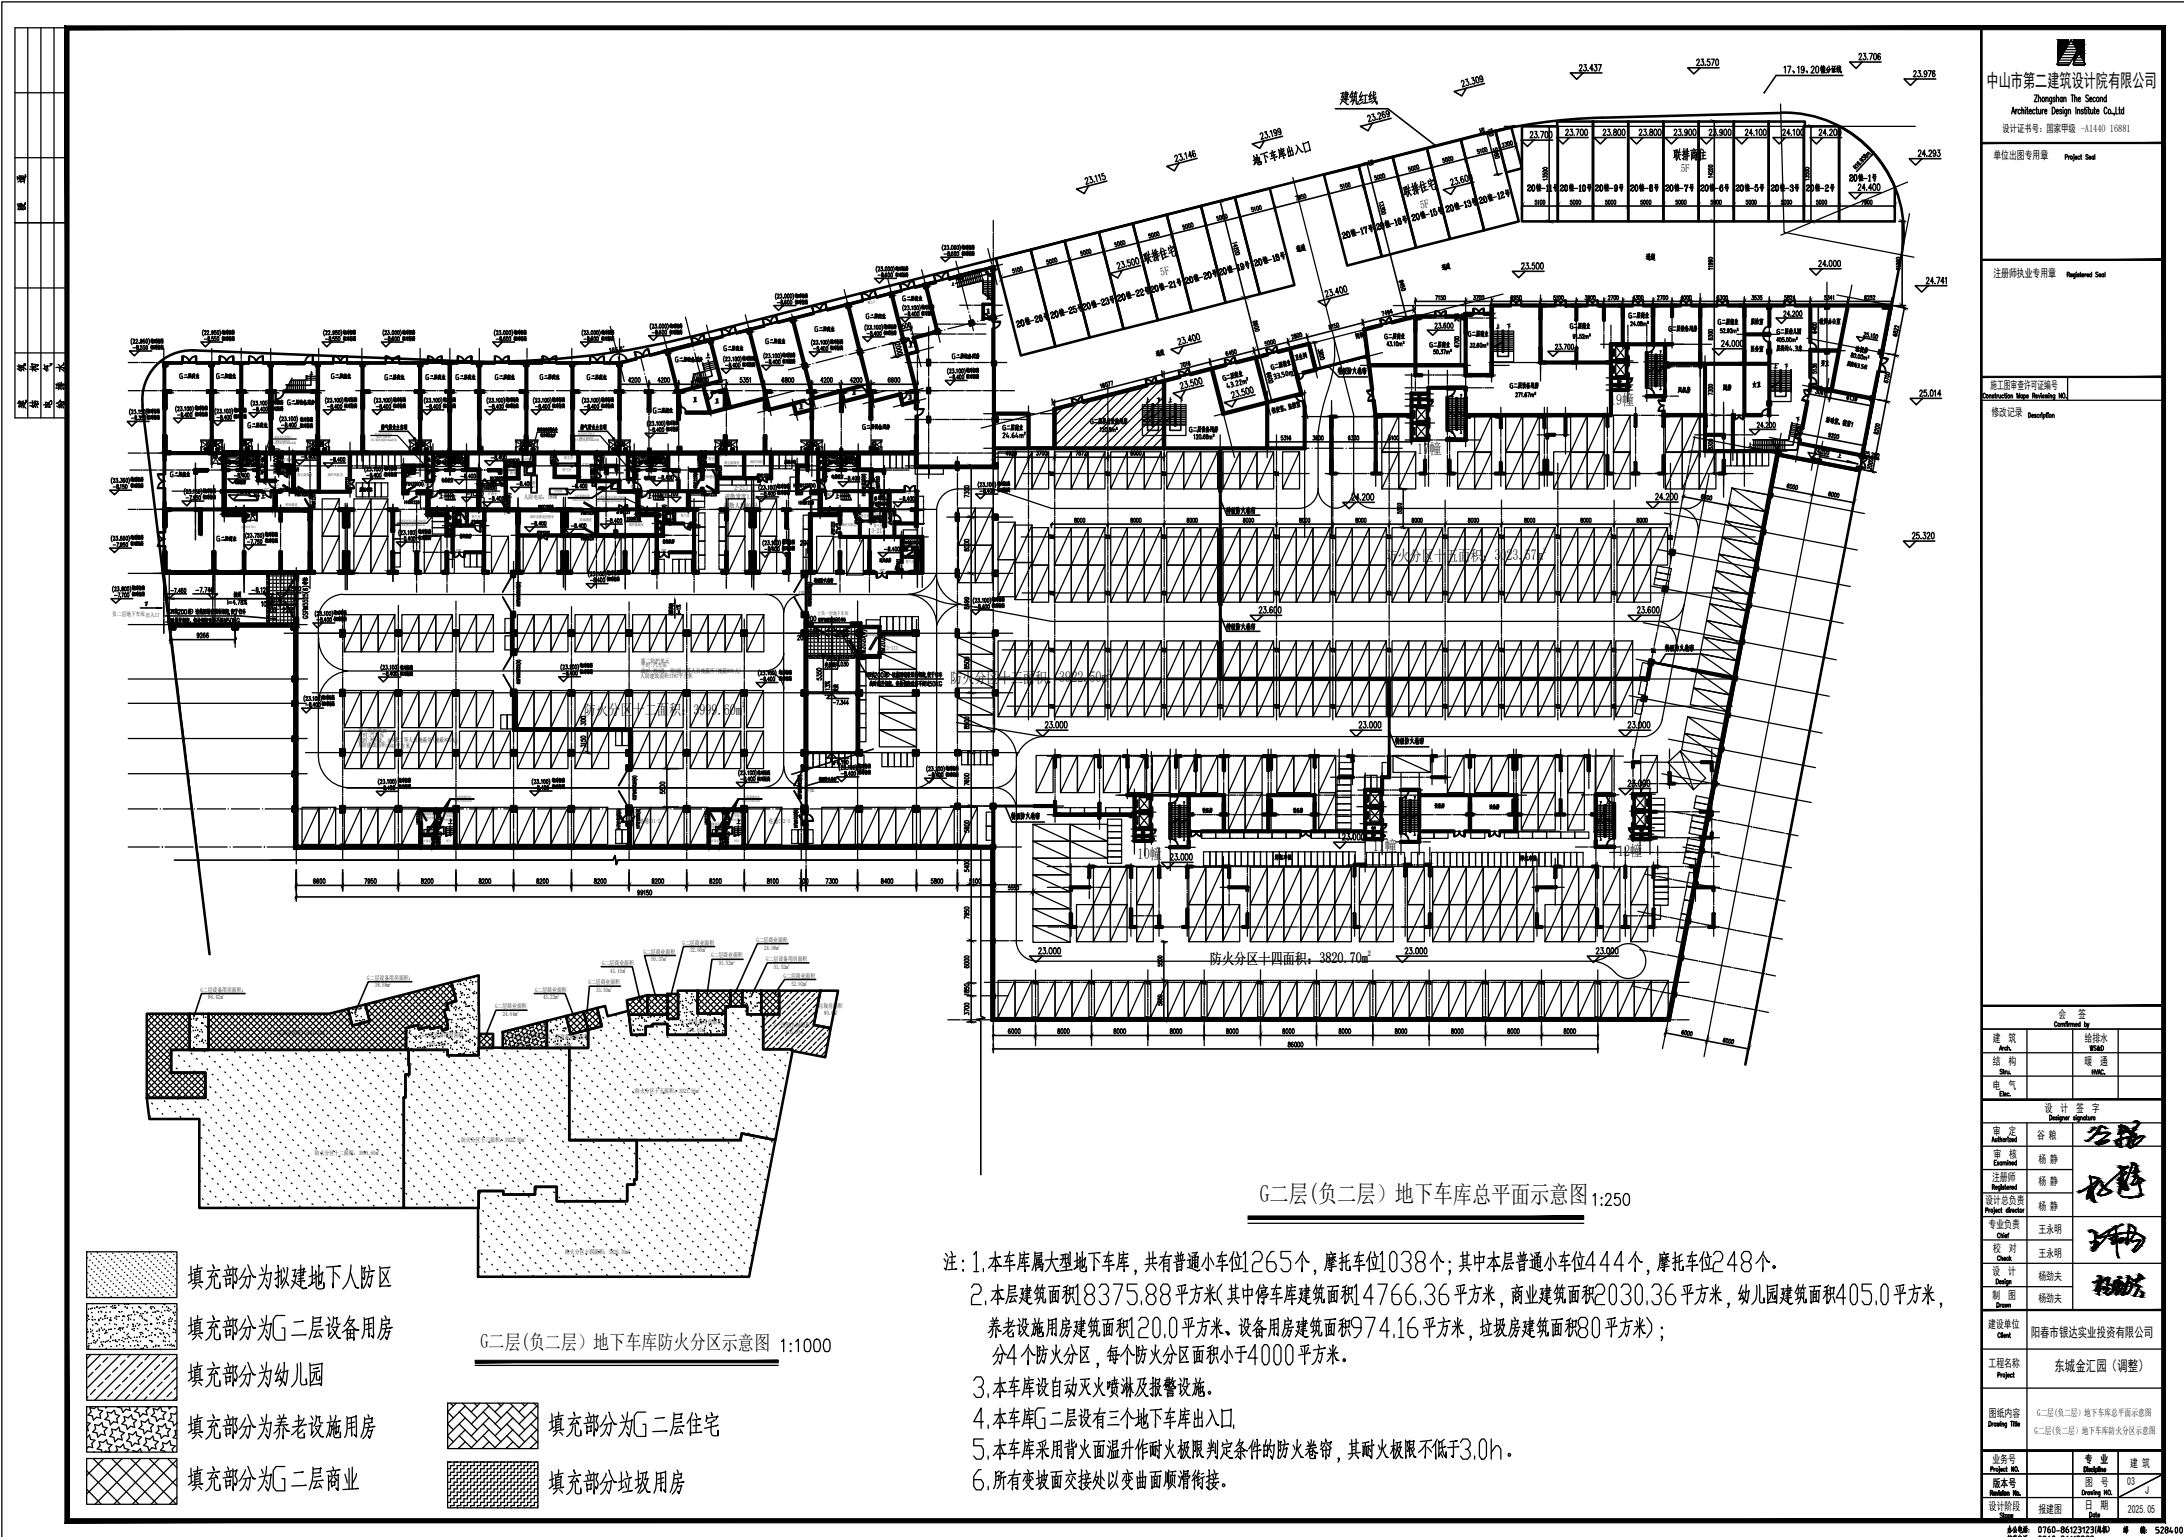


东城金汇园报建图G二层（负二层）调整对比图

本图仅供公示

原方案

现方案

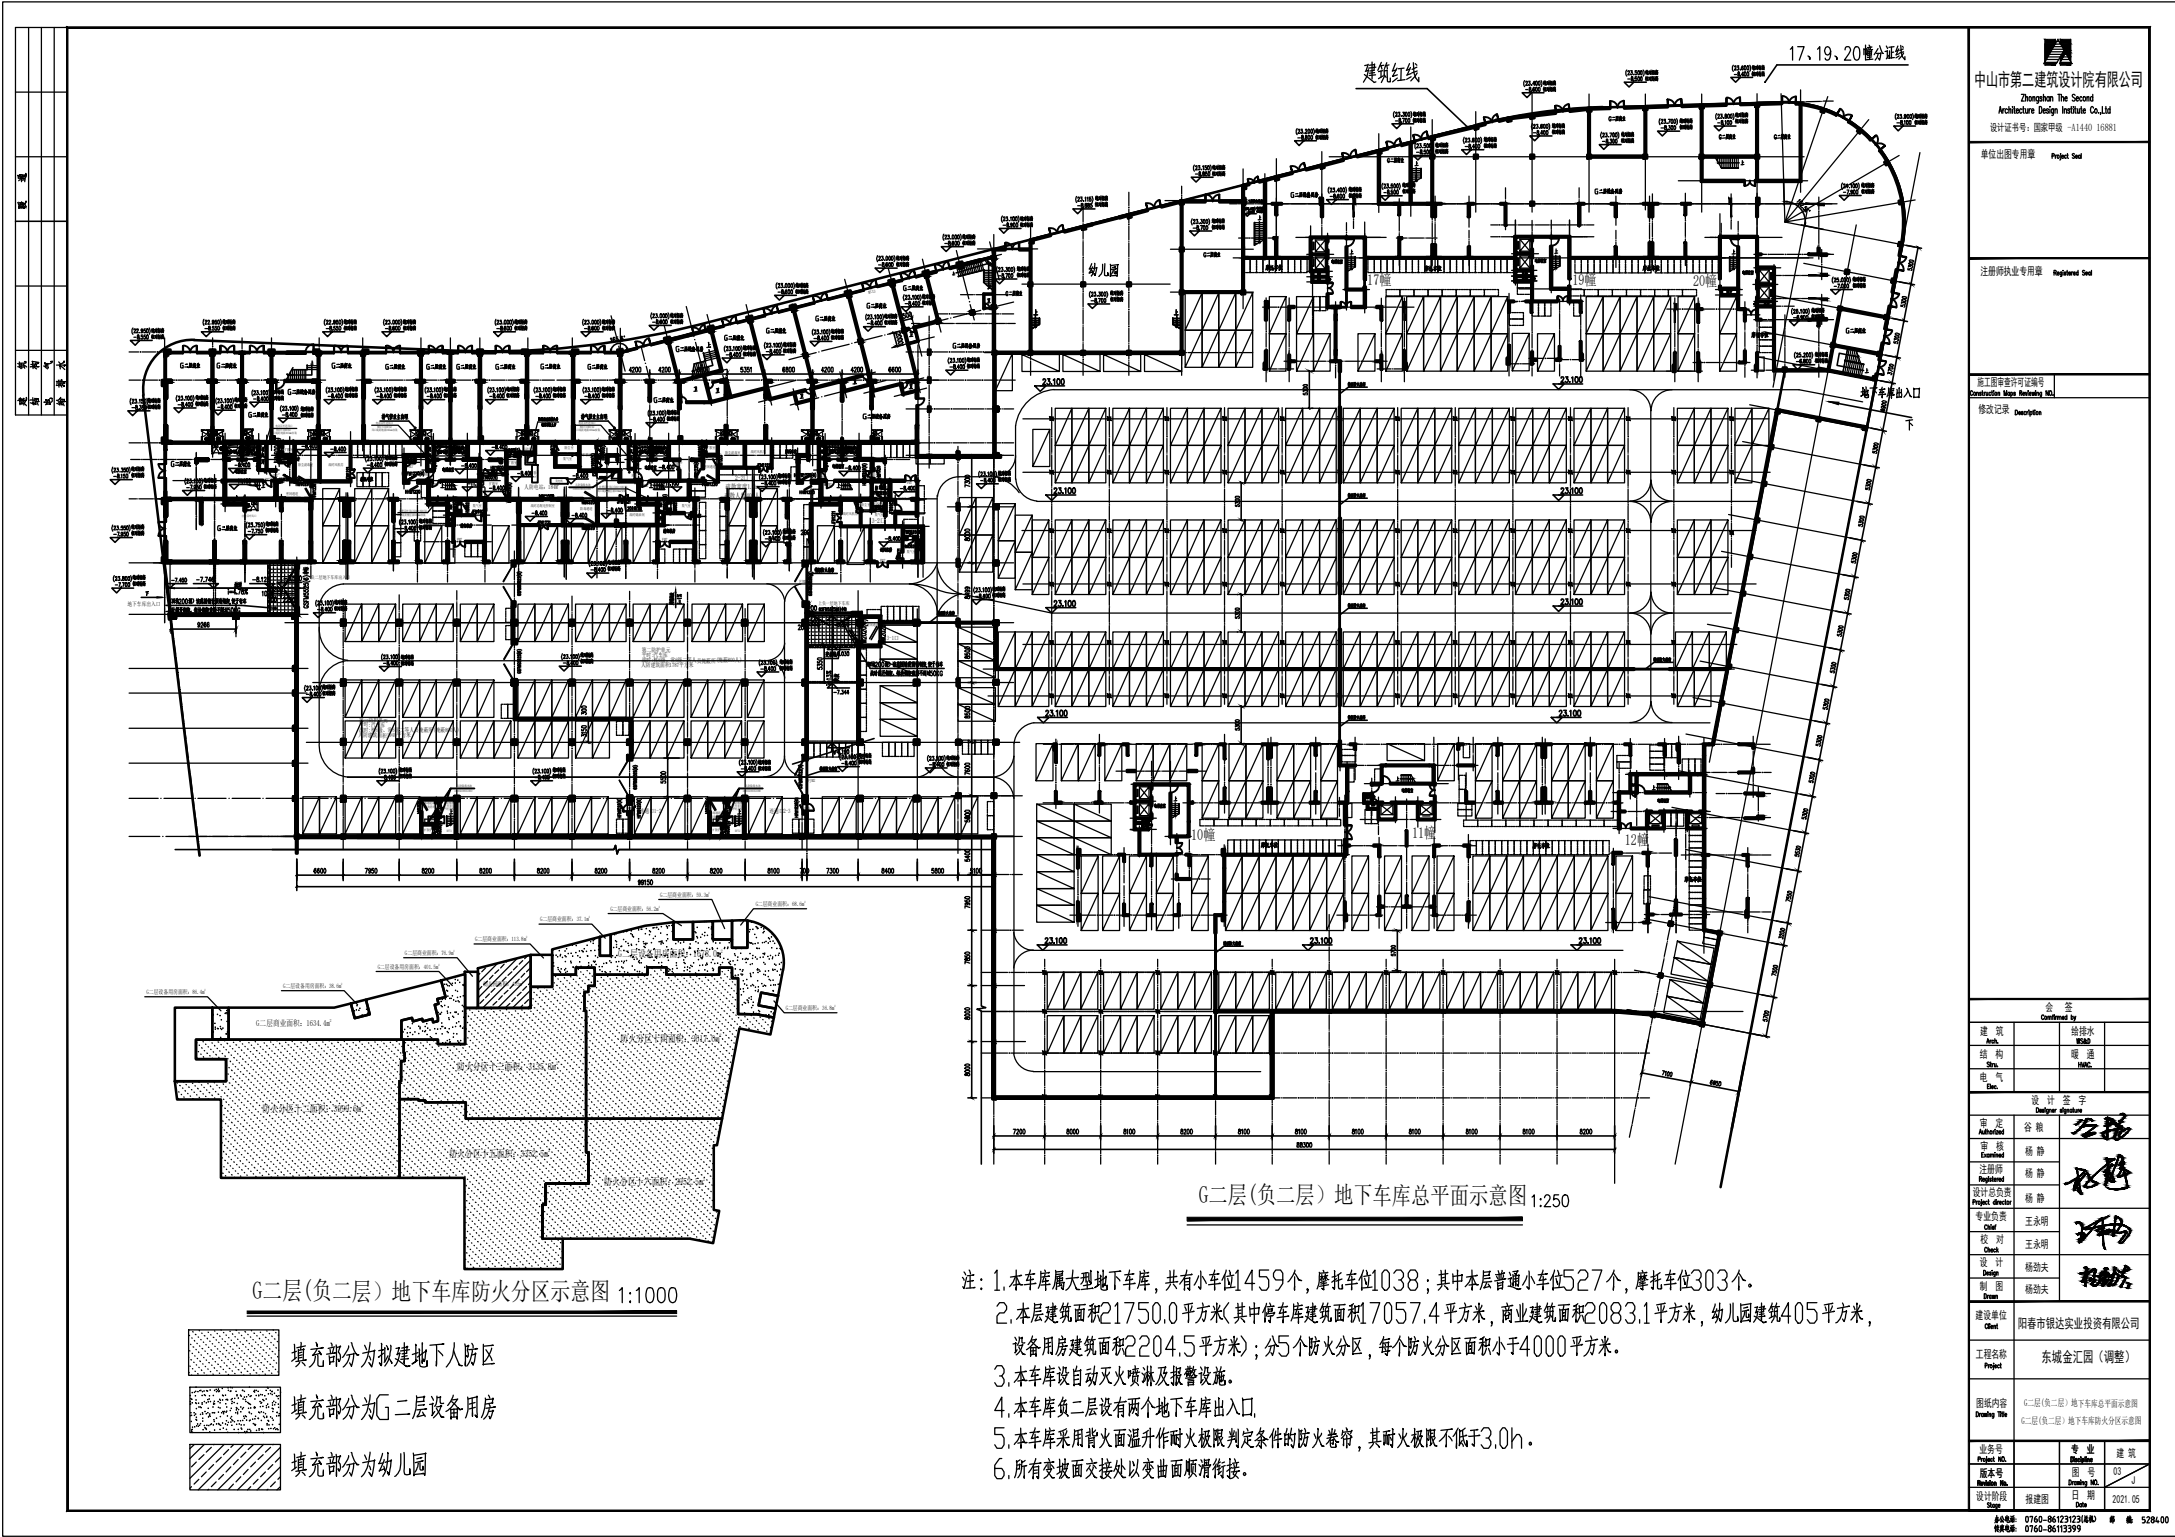

主要调整有：

东城金汇园G二层（负二层）建筑面积由21750.0平方米调整为18375.88平方米，减少3374.12平方米；其中商业面积由2083.1平方米调整为2030.36平方米，减少52.74平方米；本层小车位由527个调整为444个，减少83个；摩托车位由303个调整为248个，减少55个；10、11、12、17、19幢户型微调；20幢由地下2层地上27层的高层建筑调整为三幢（23套）5层的多层联排建筑；原20幢东侧车库出入口改至北面出入；幼儿园由北面调整到东面。