




已批方案1-10、122栋首层平面图

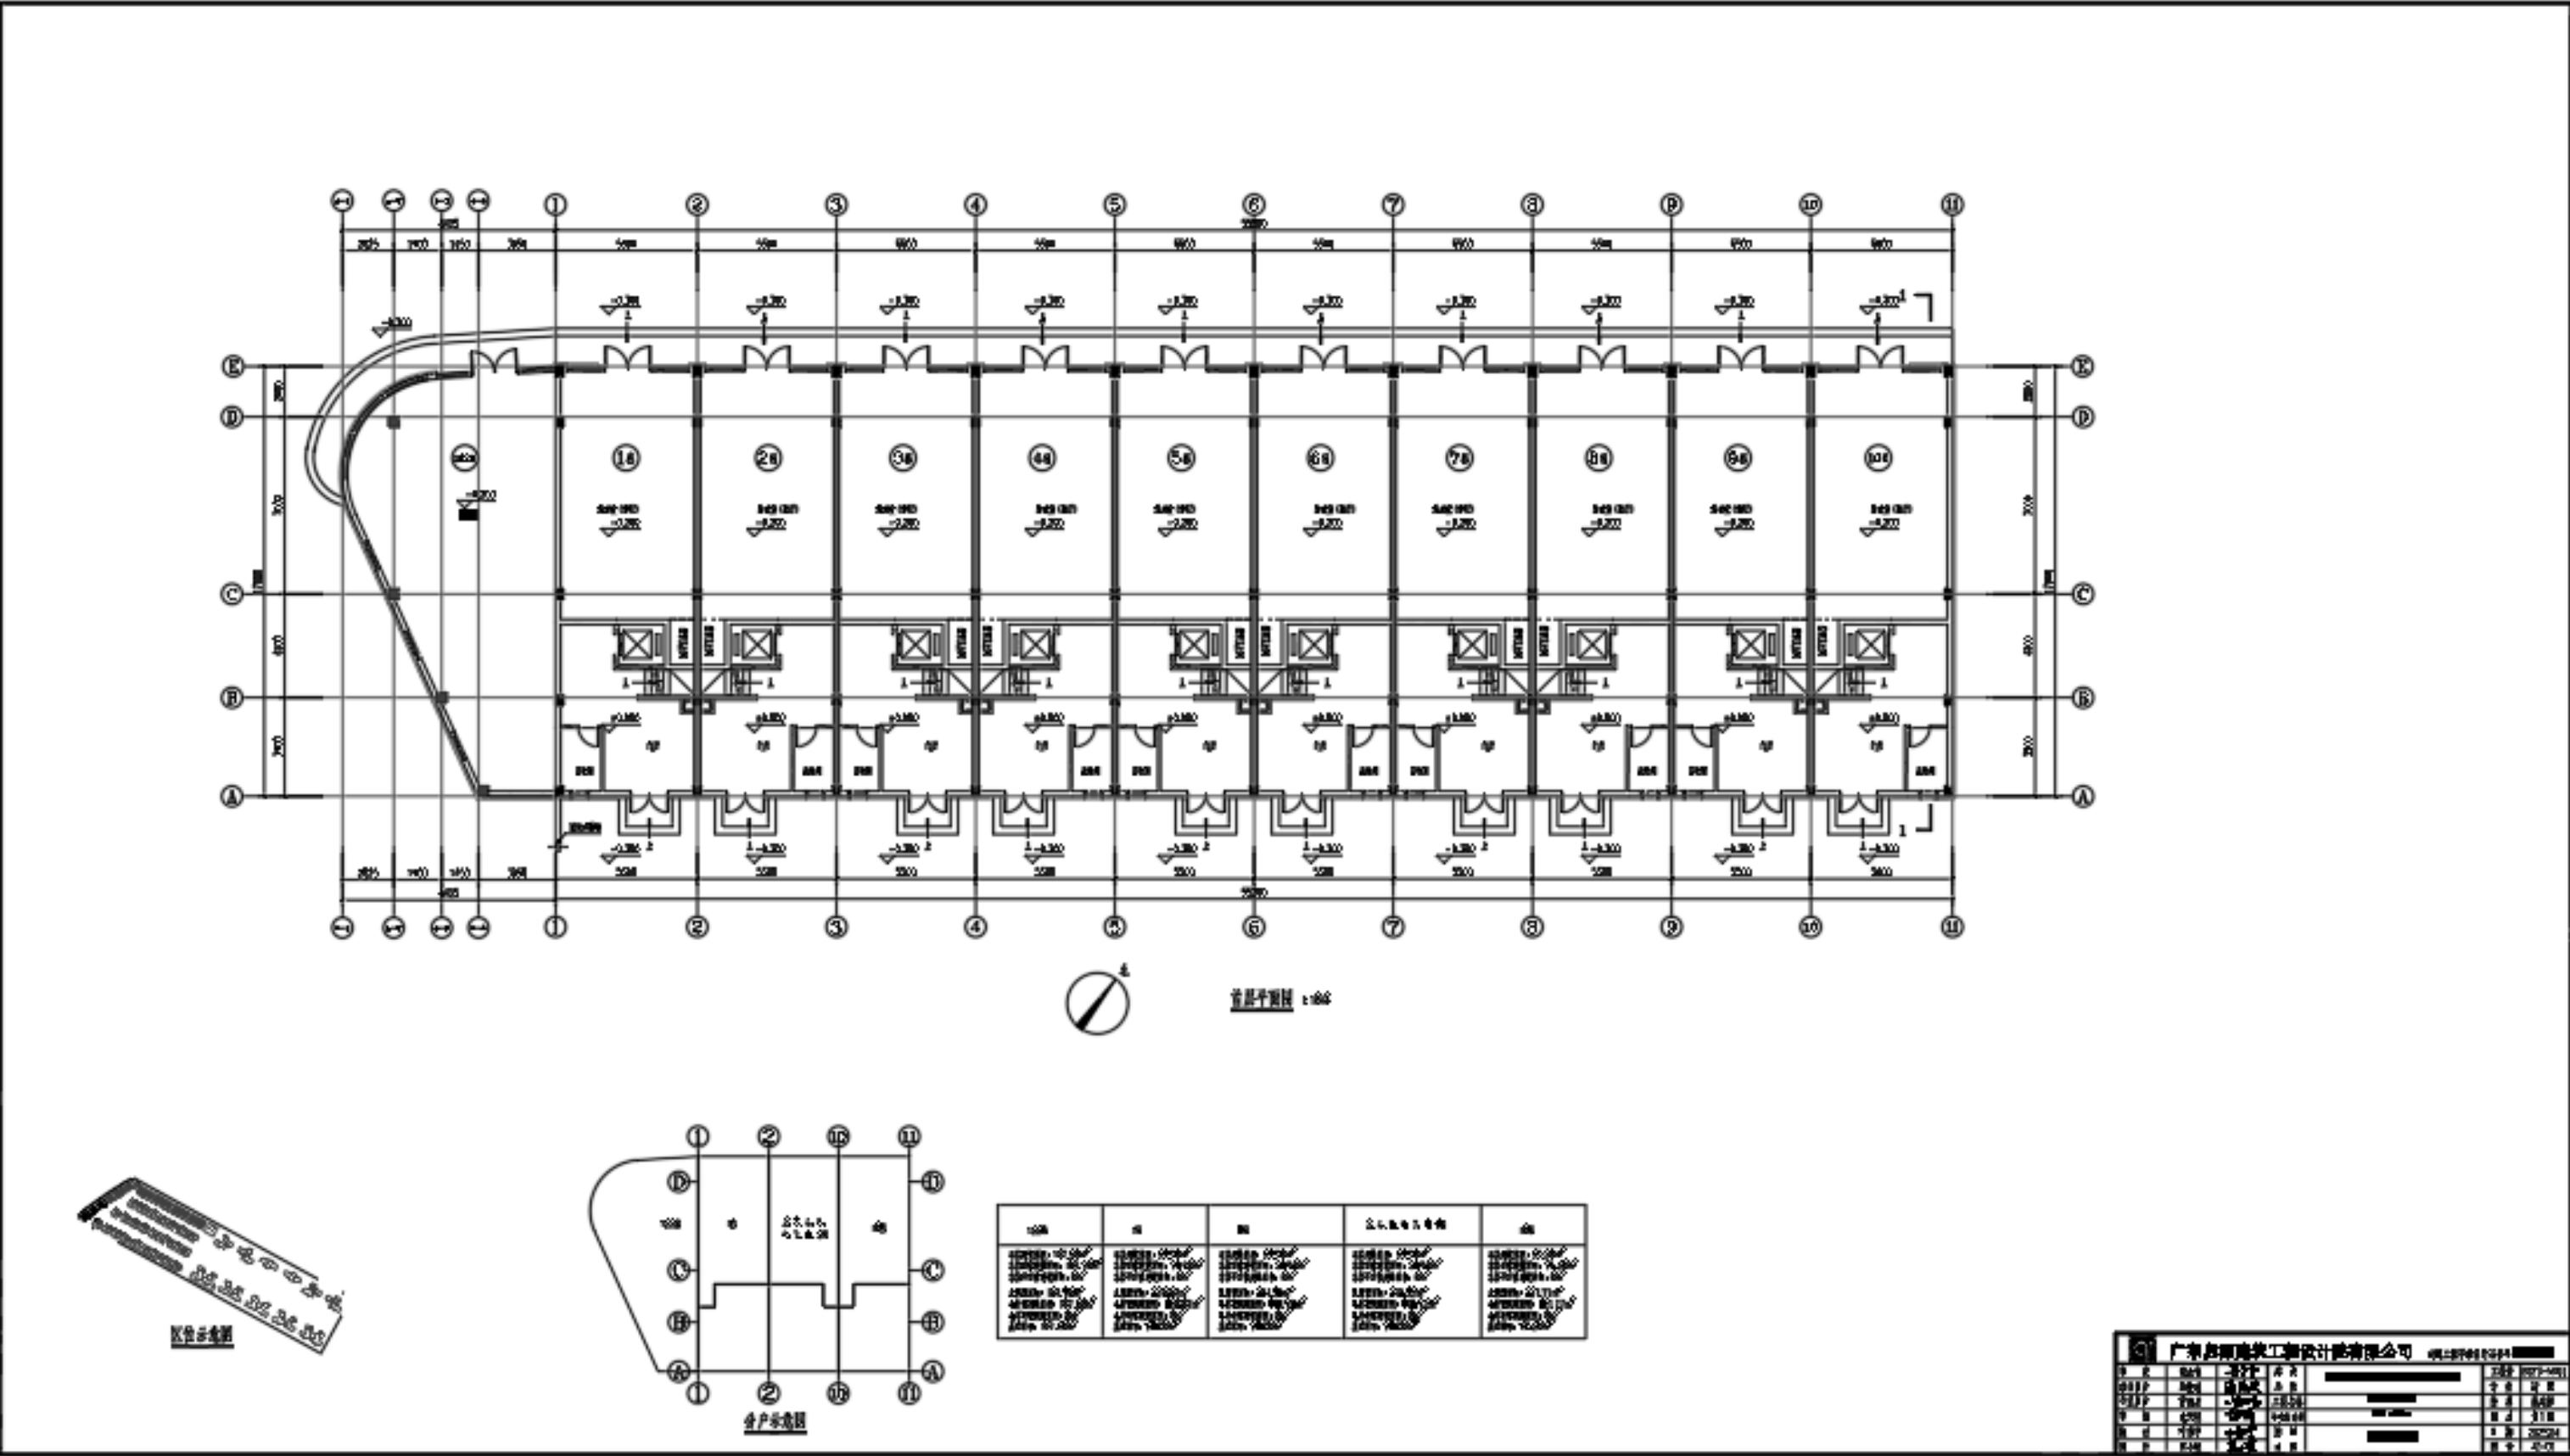



调整方案1-10、122栋首层平面图

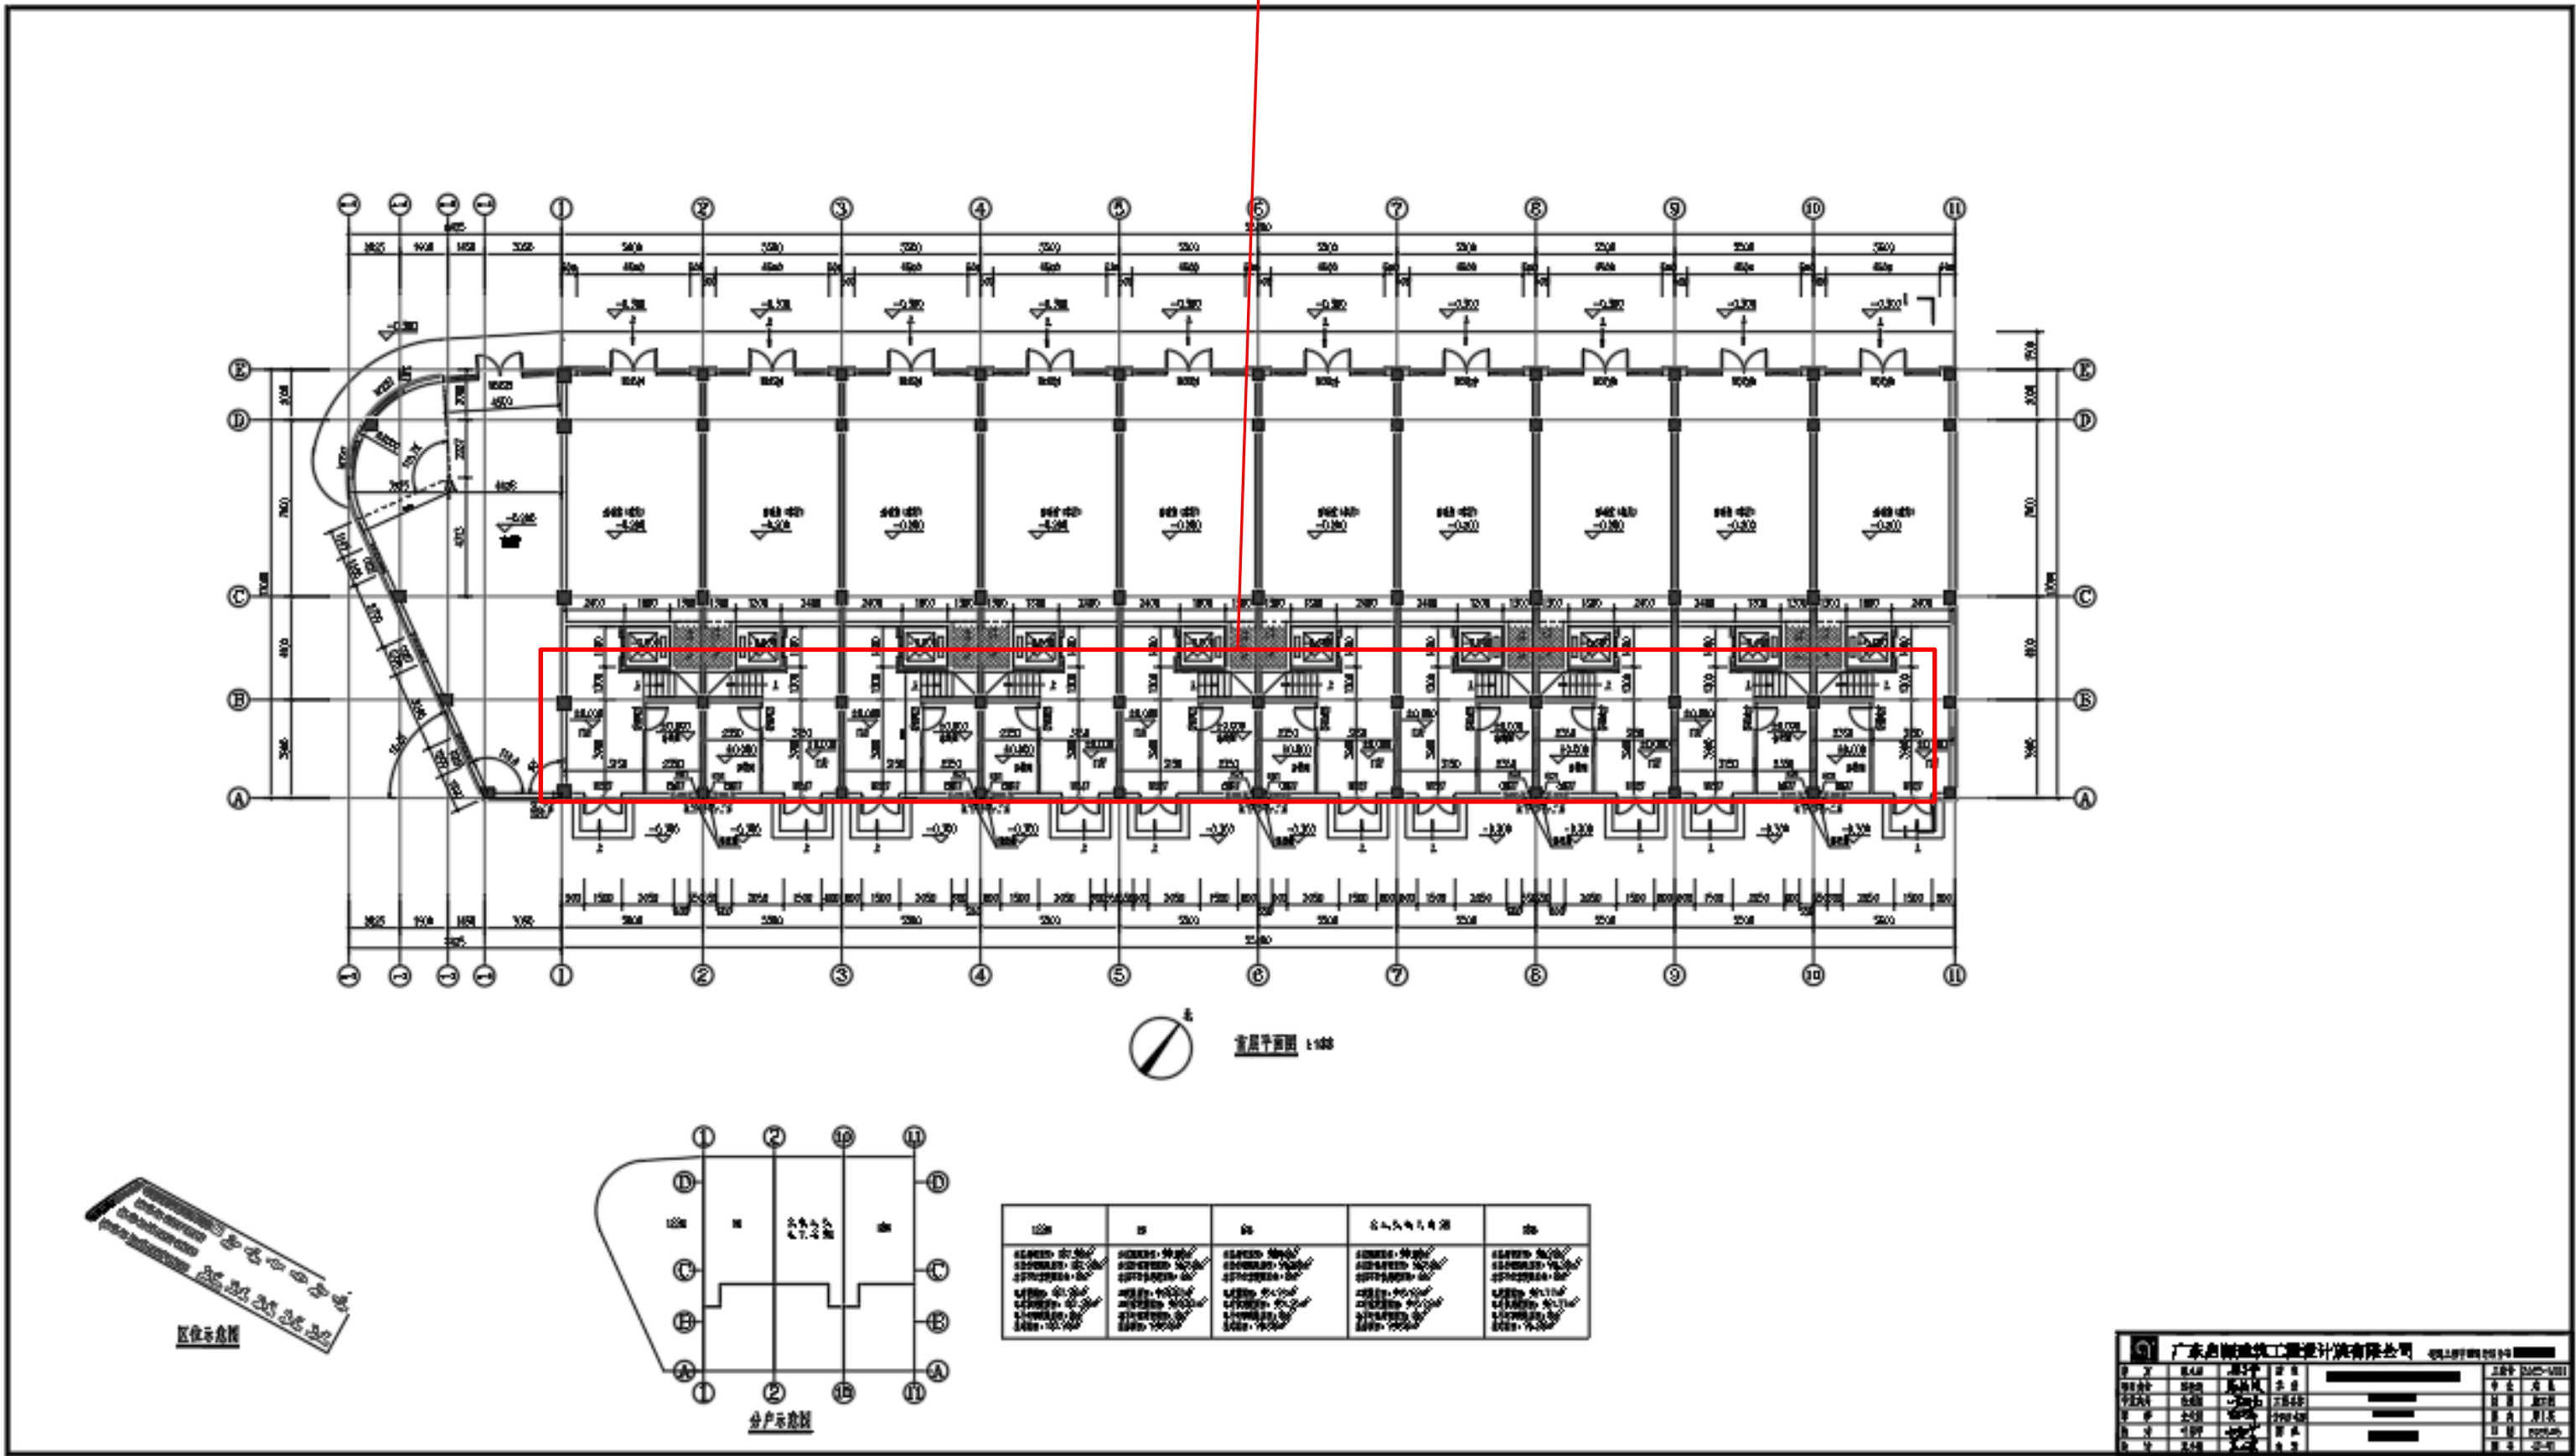


已批方案1-10、122栋立面

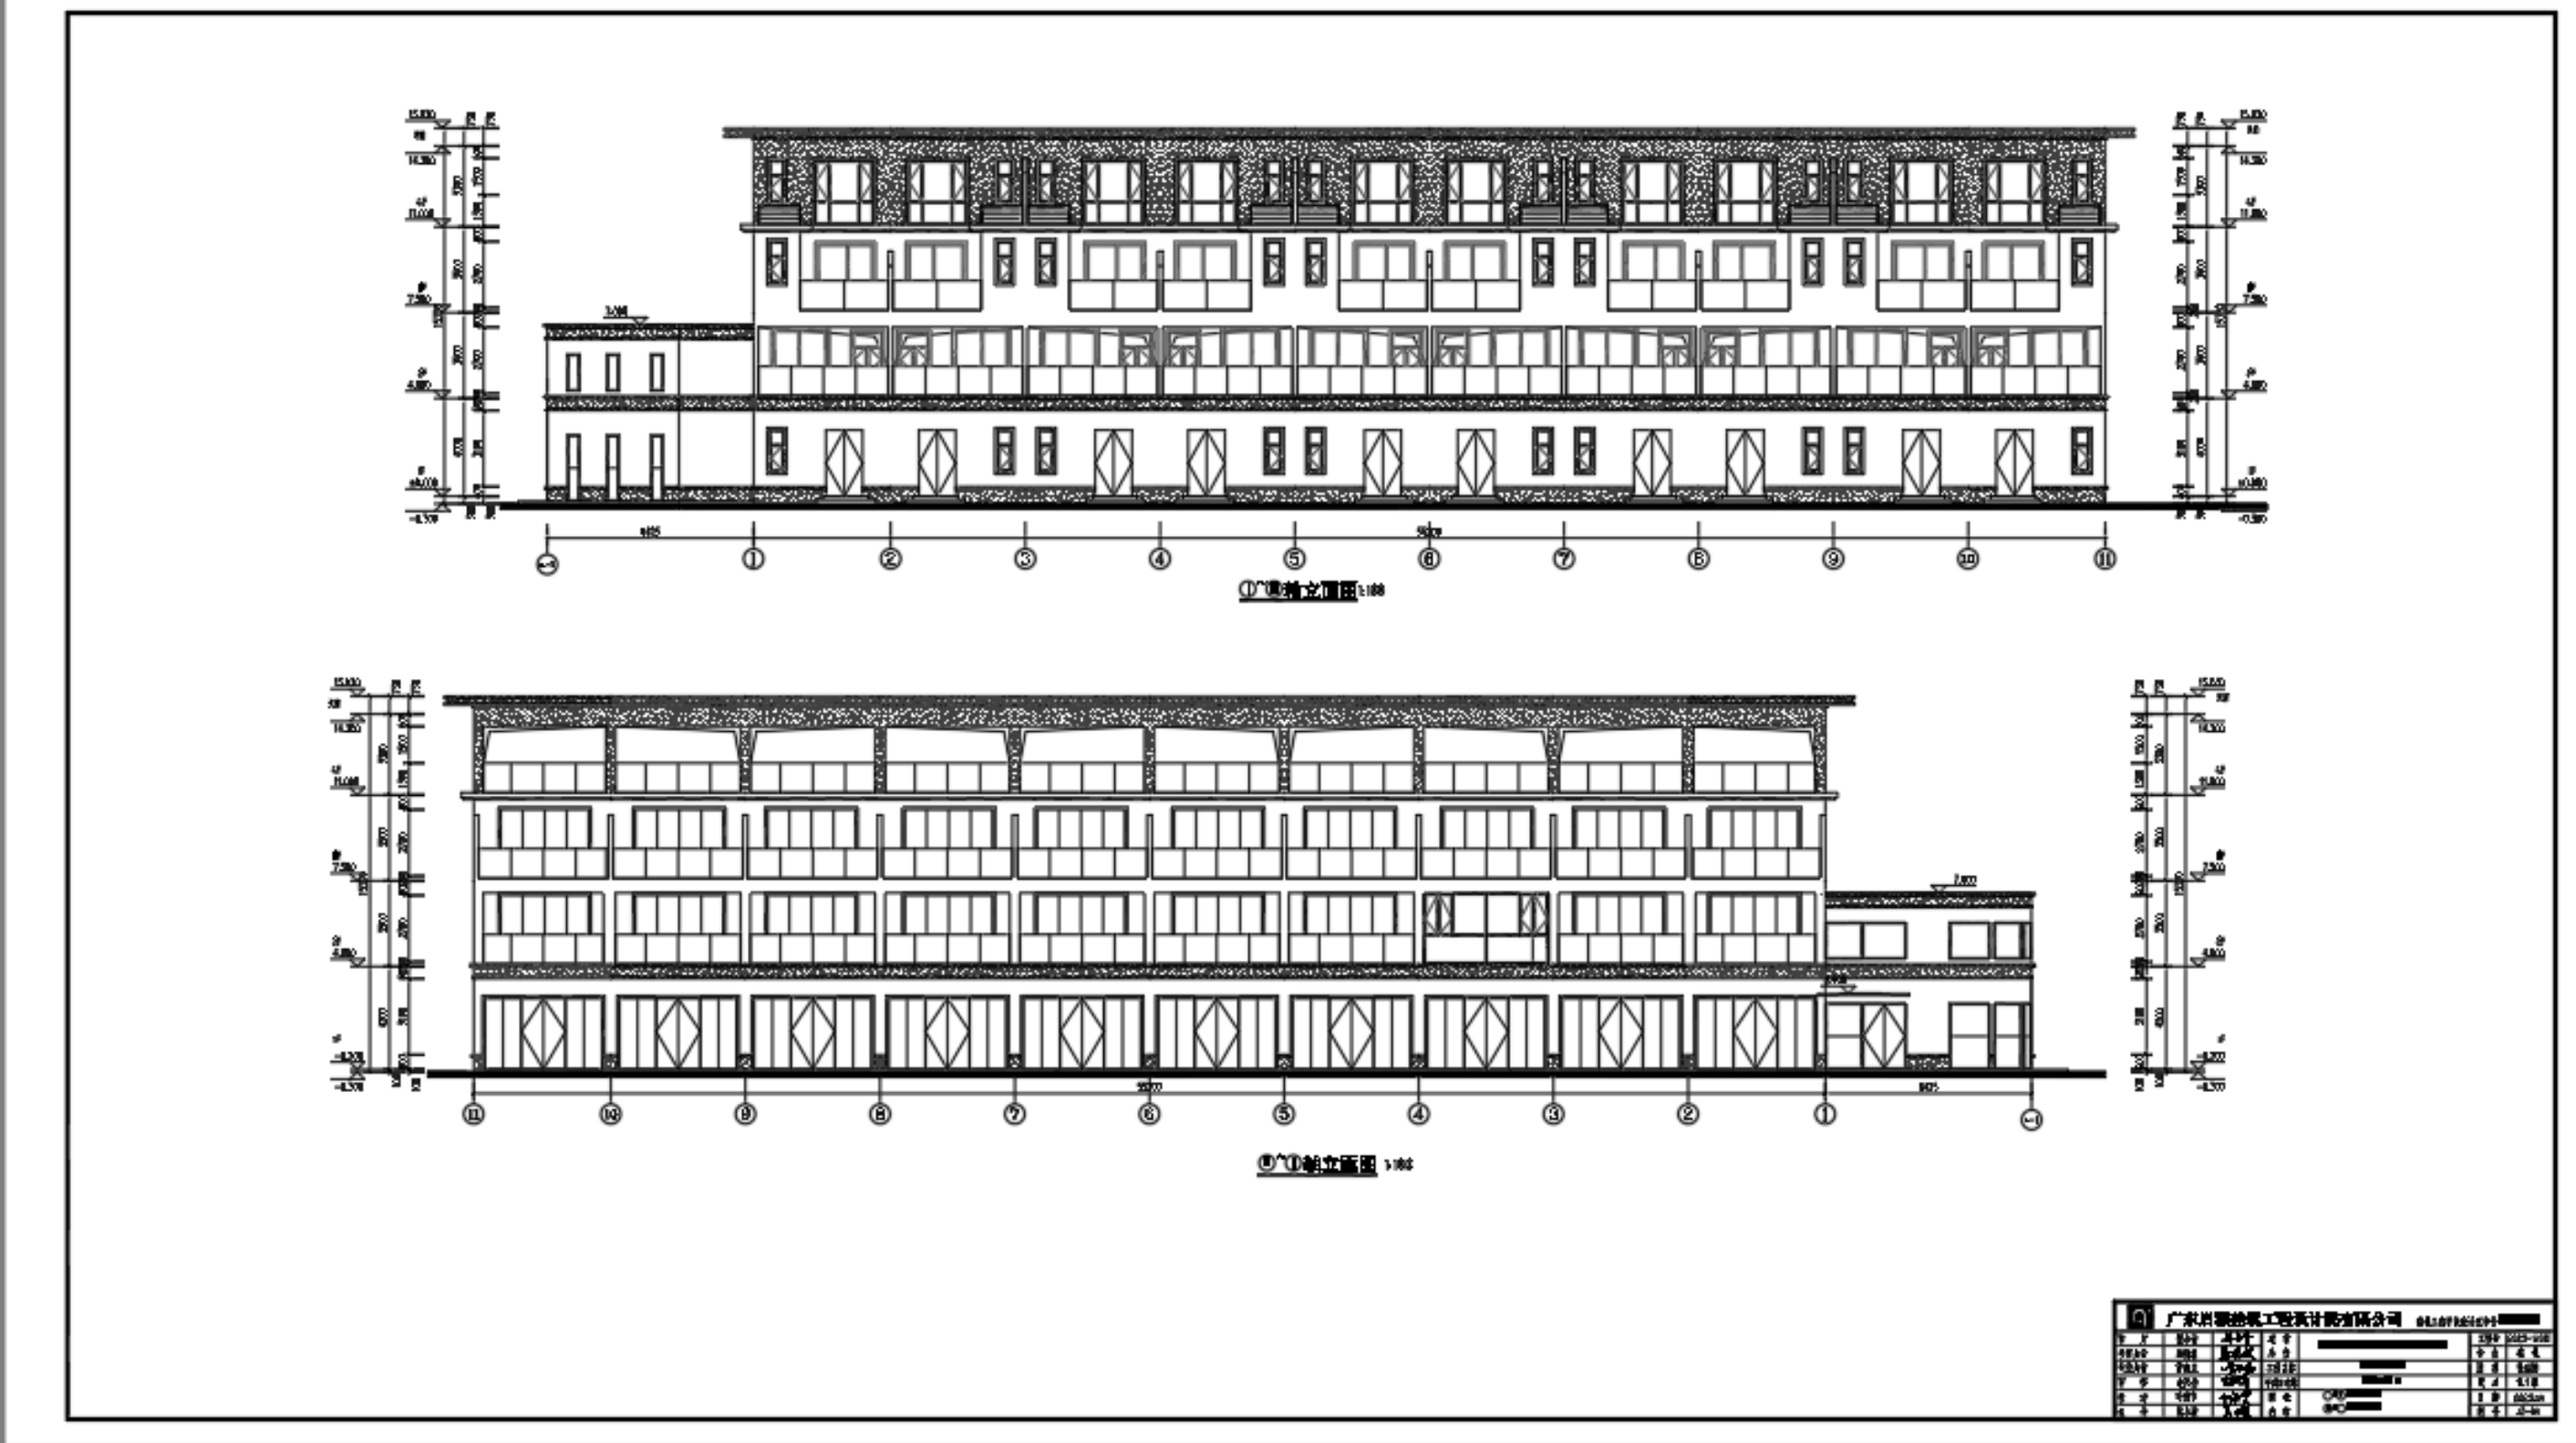


调整方案1-10、122栋立面

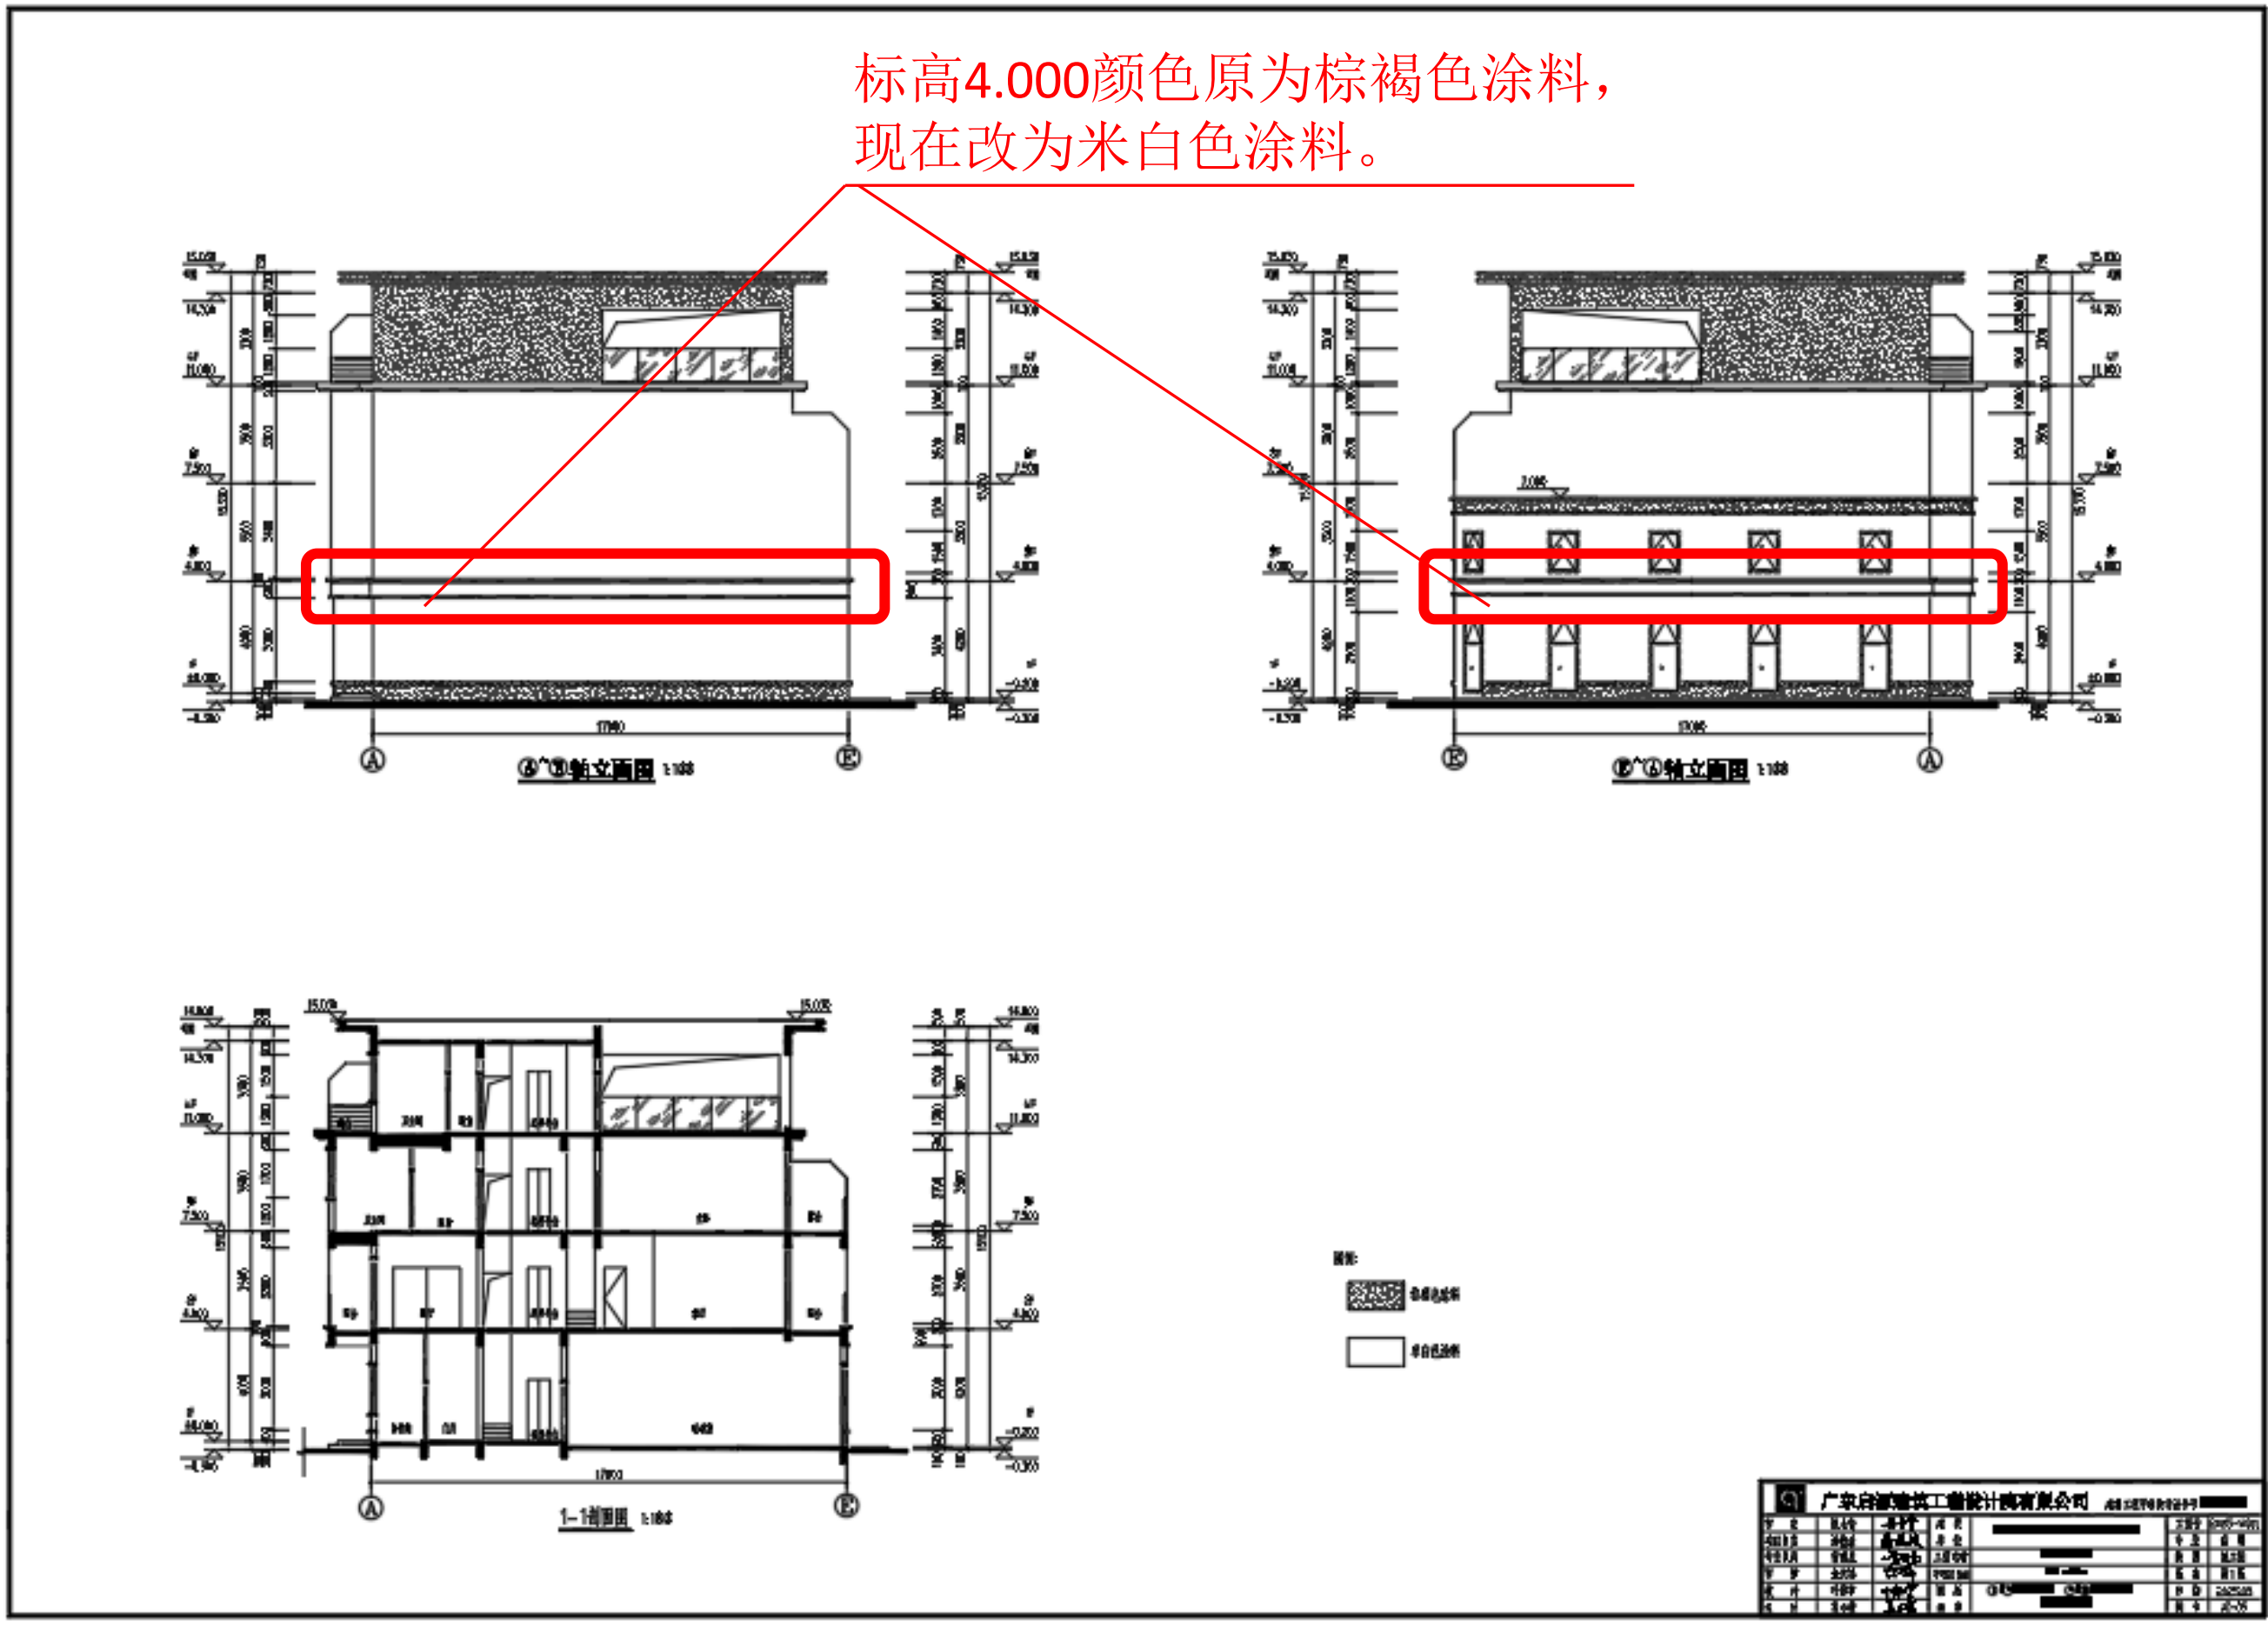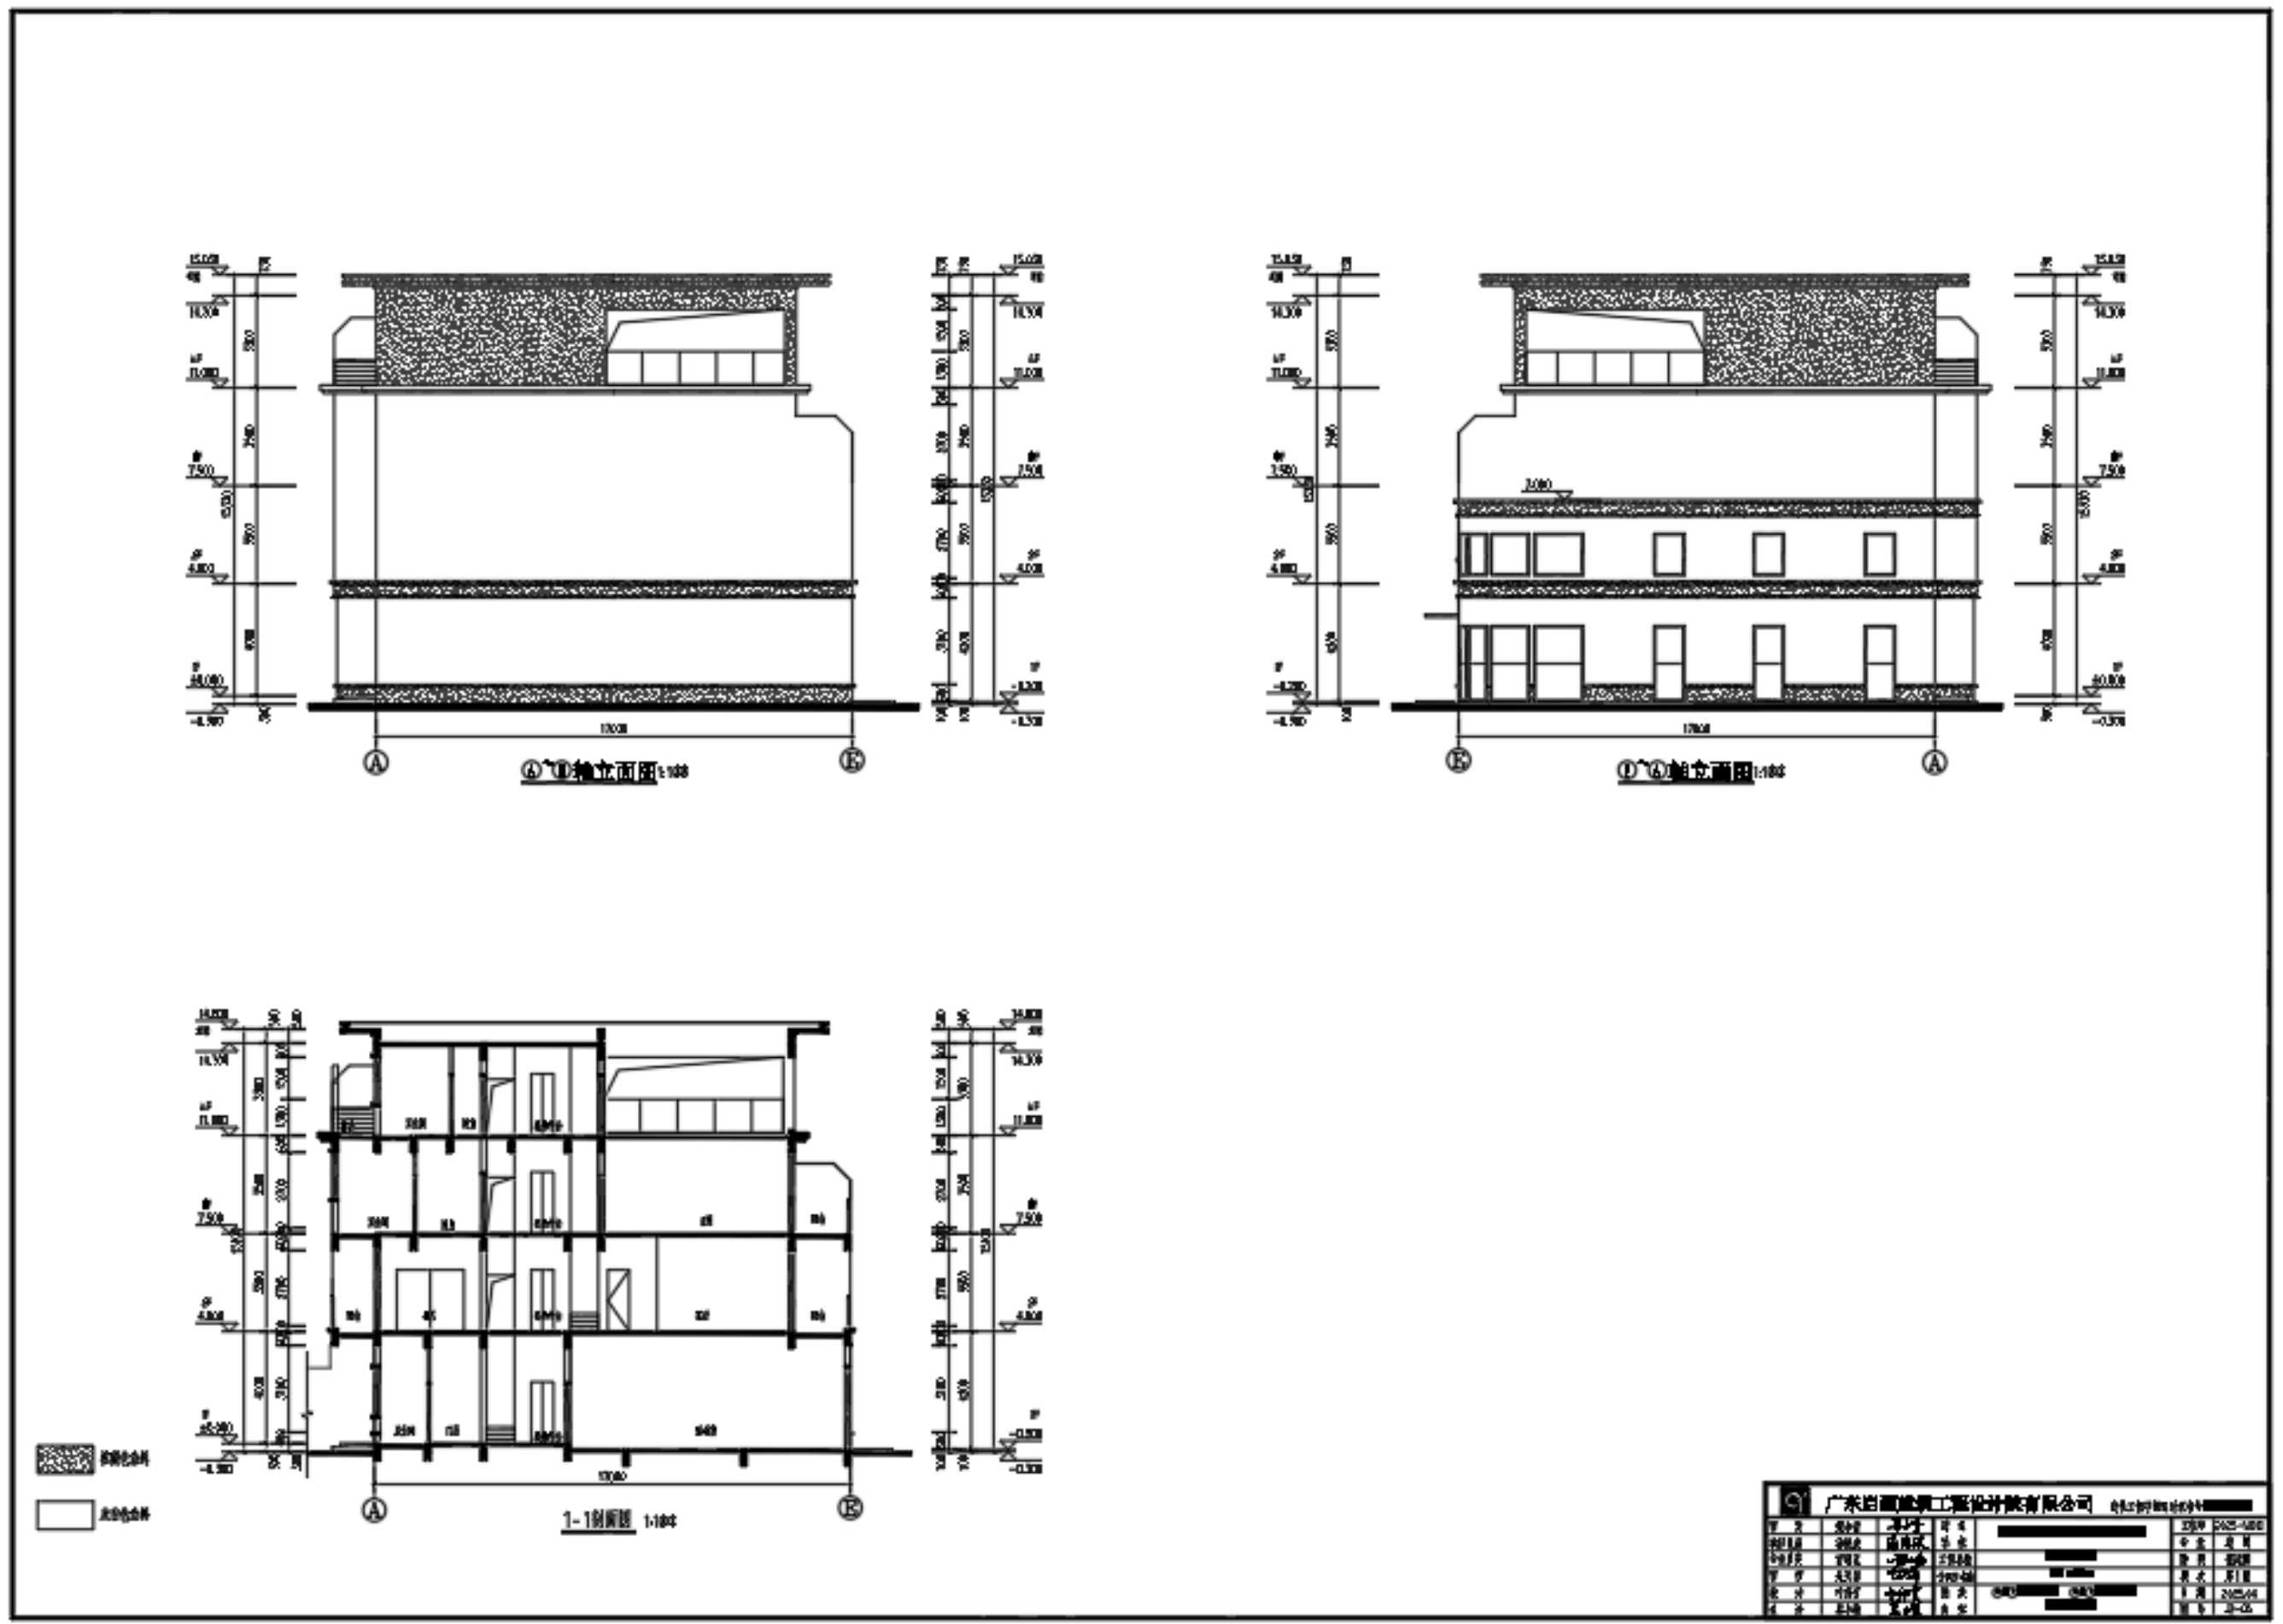

已批方案11-21、123栋首层平面图

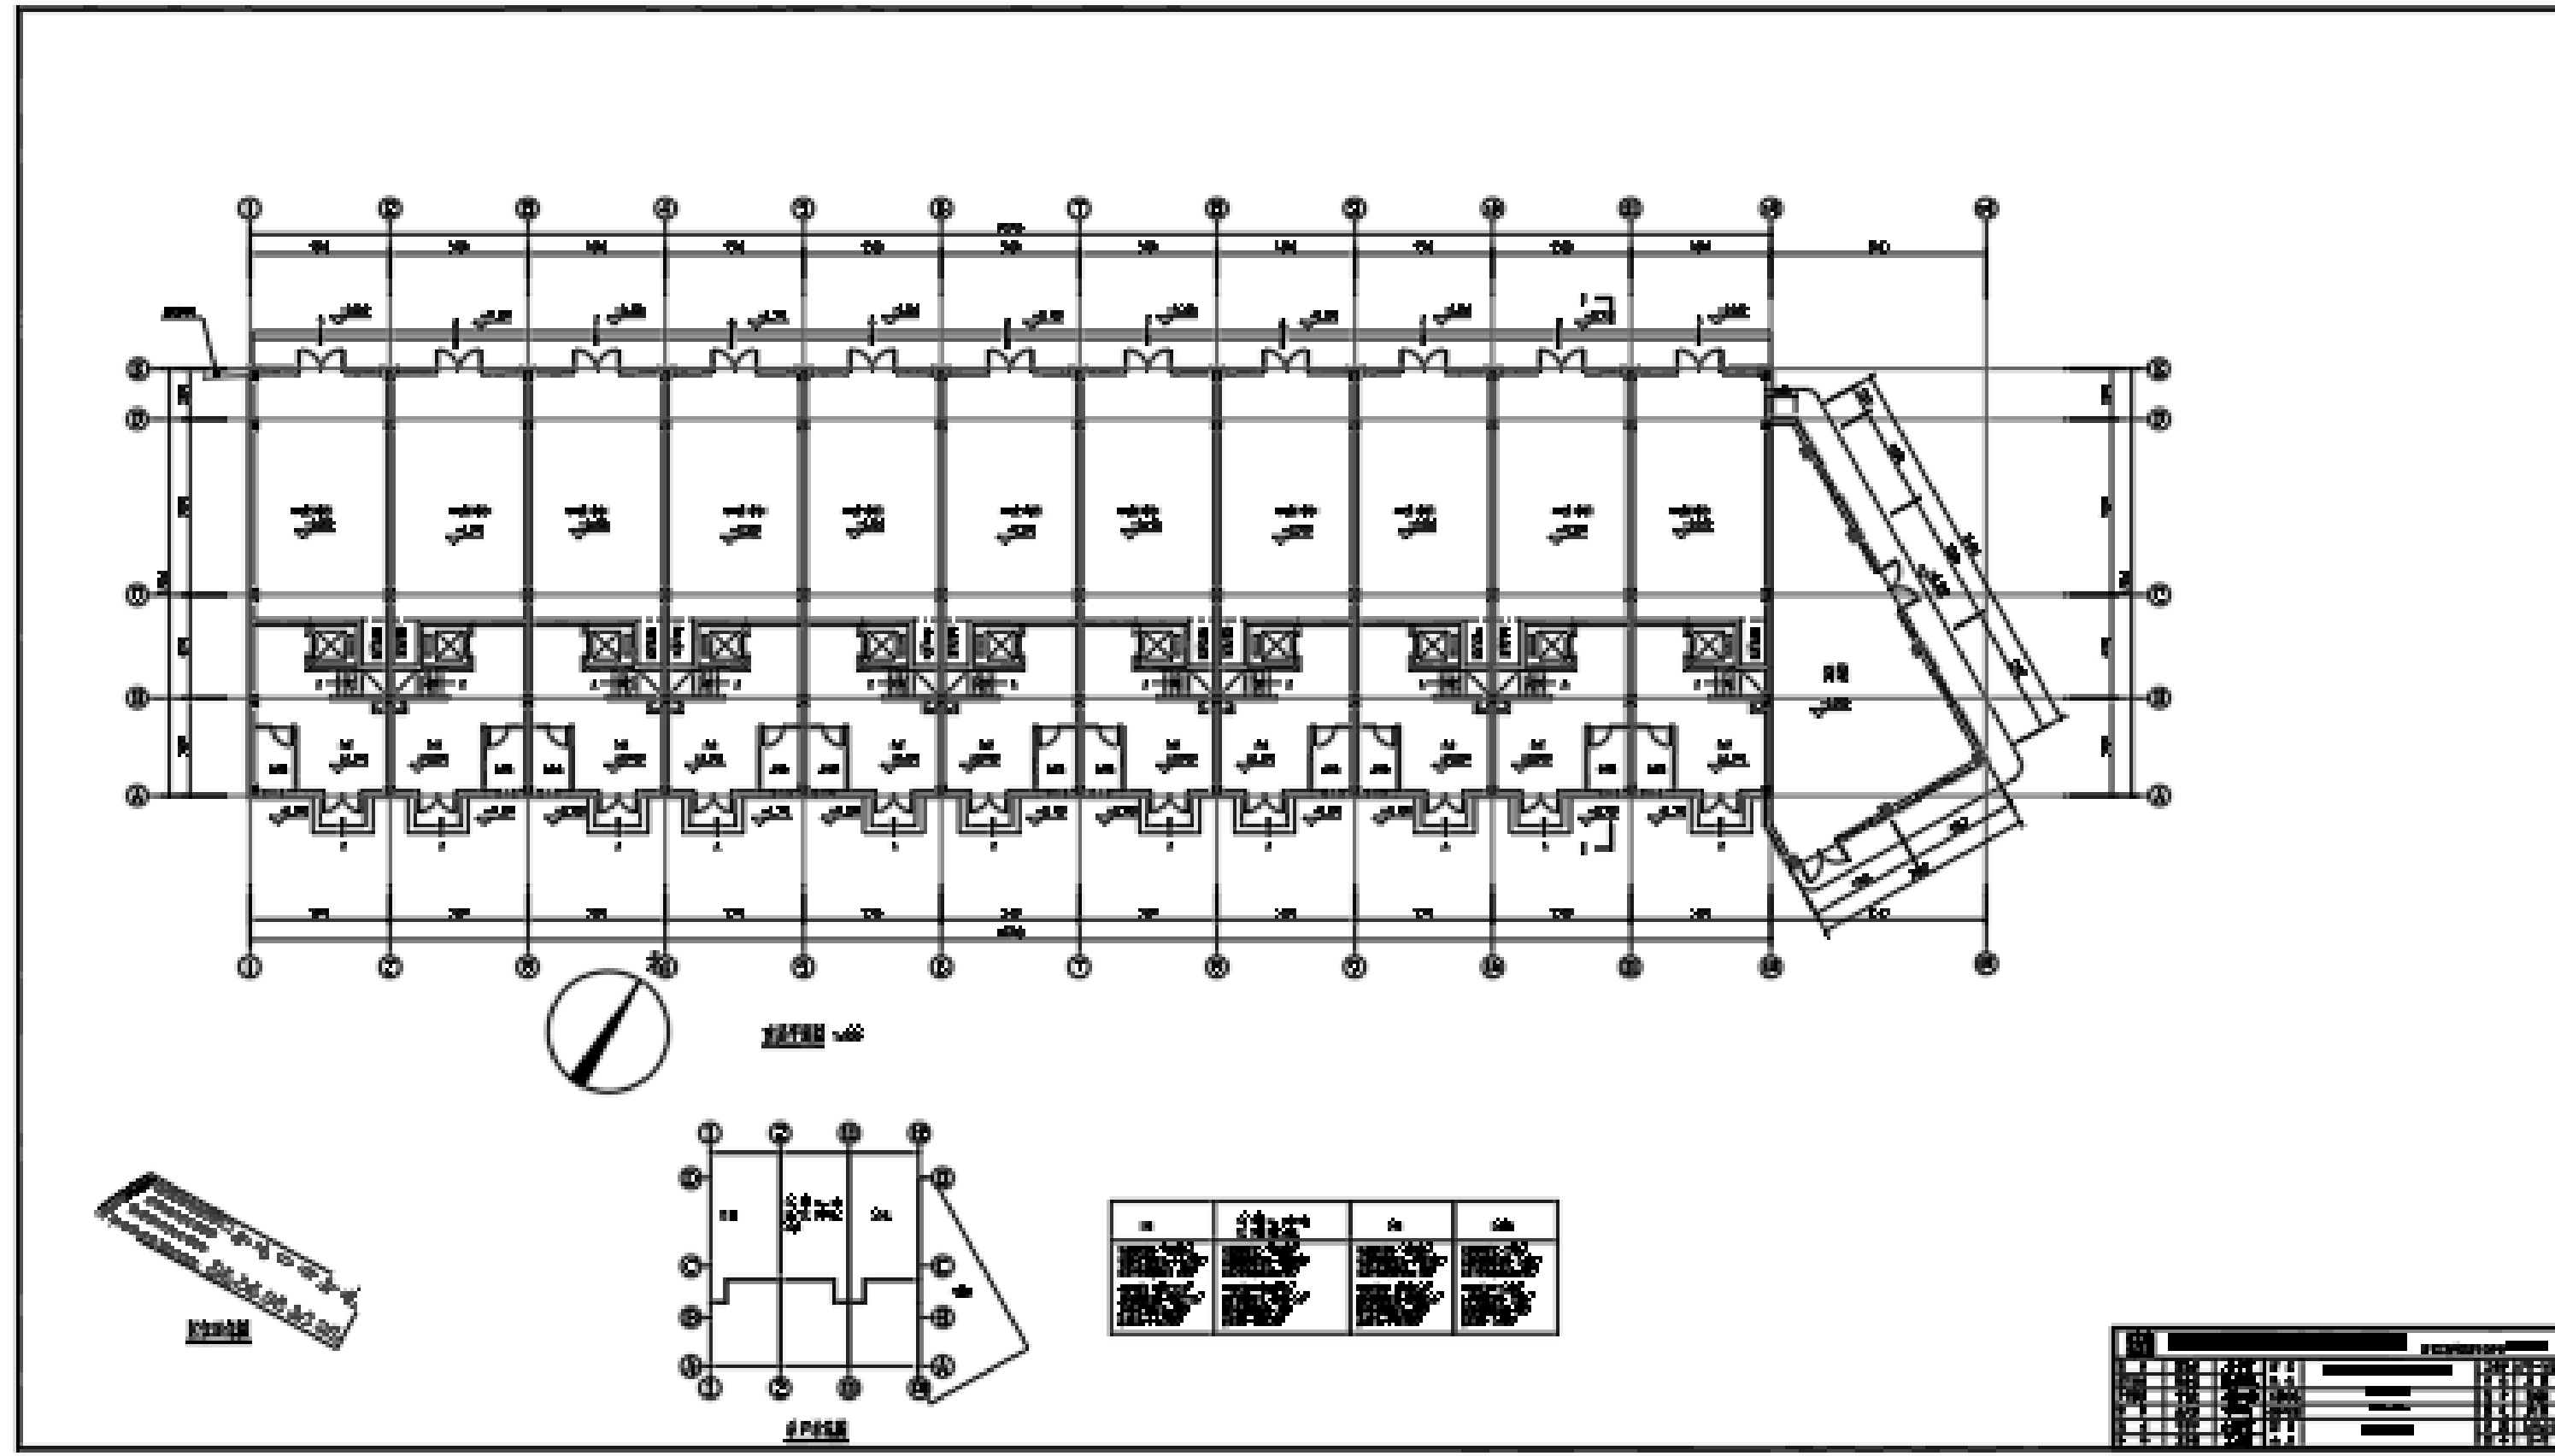


调整方案11-21、123栋首层平面图



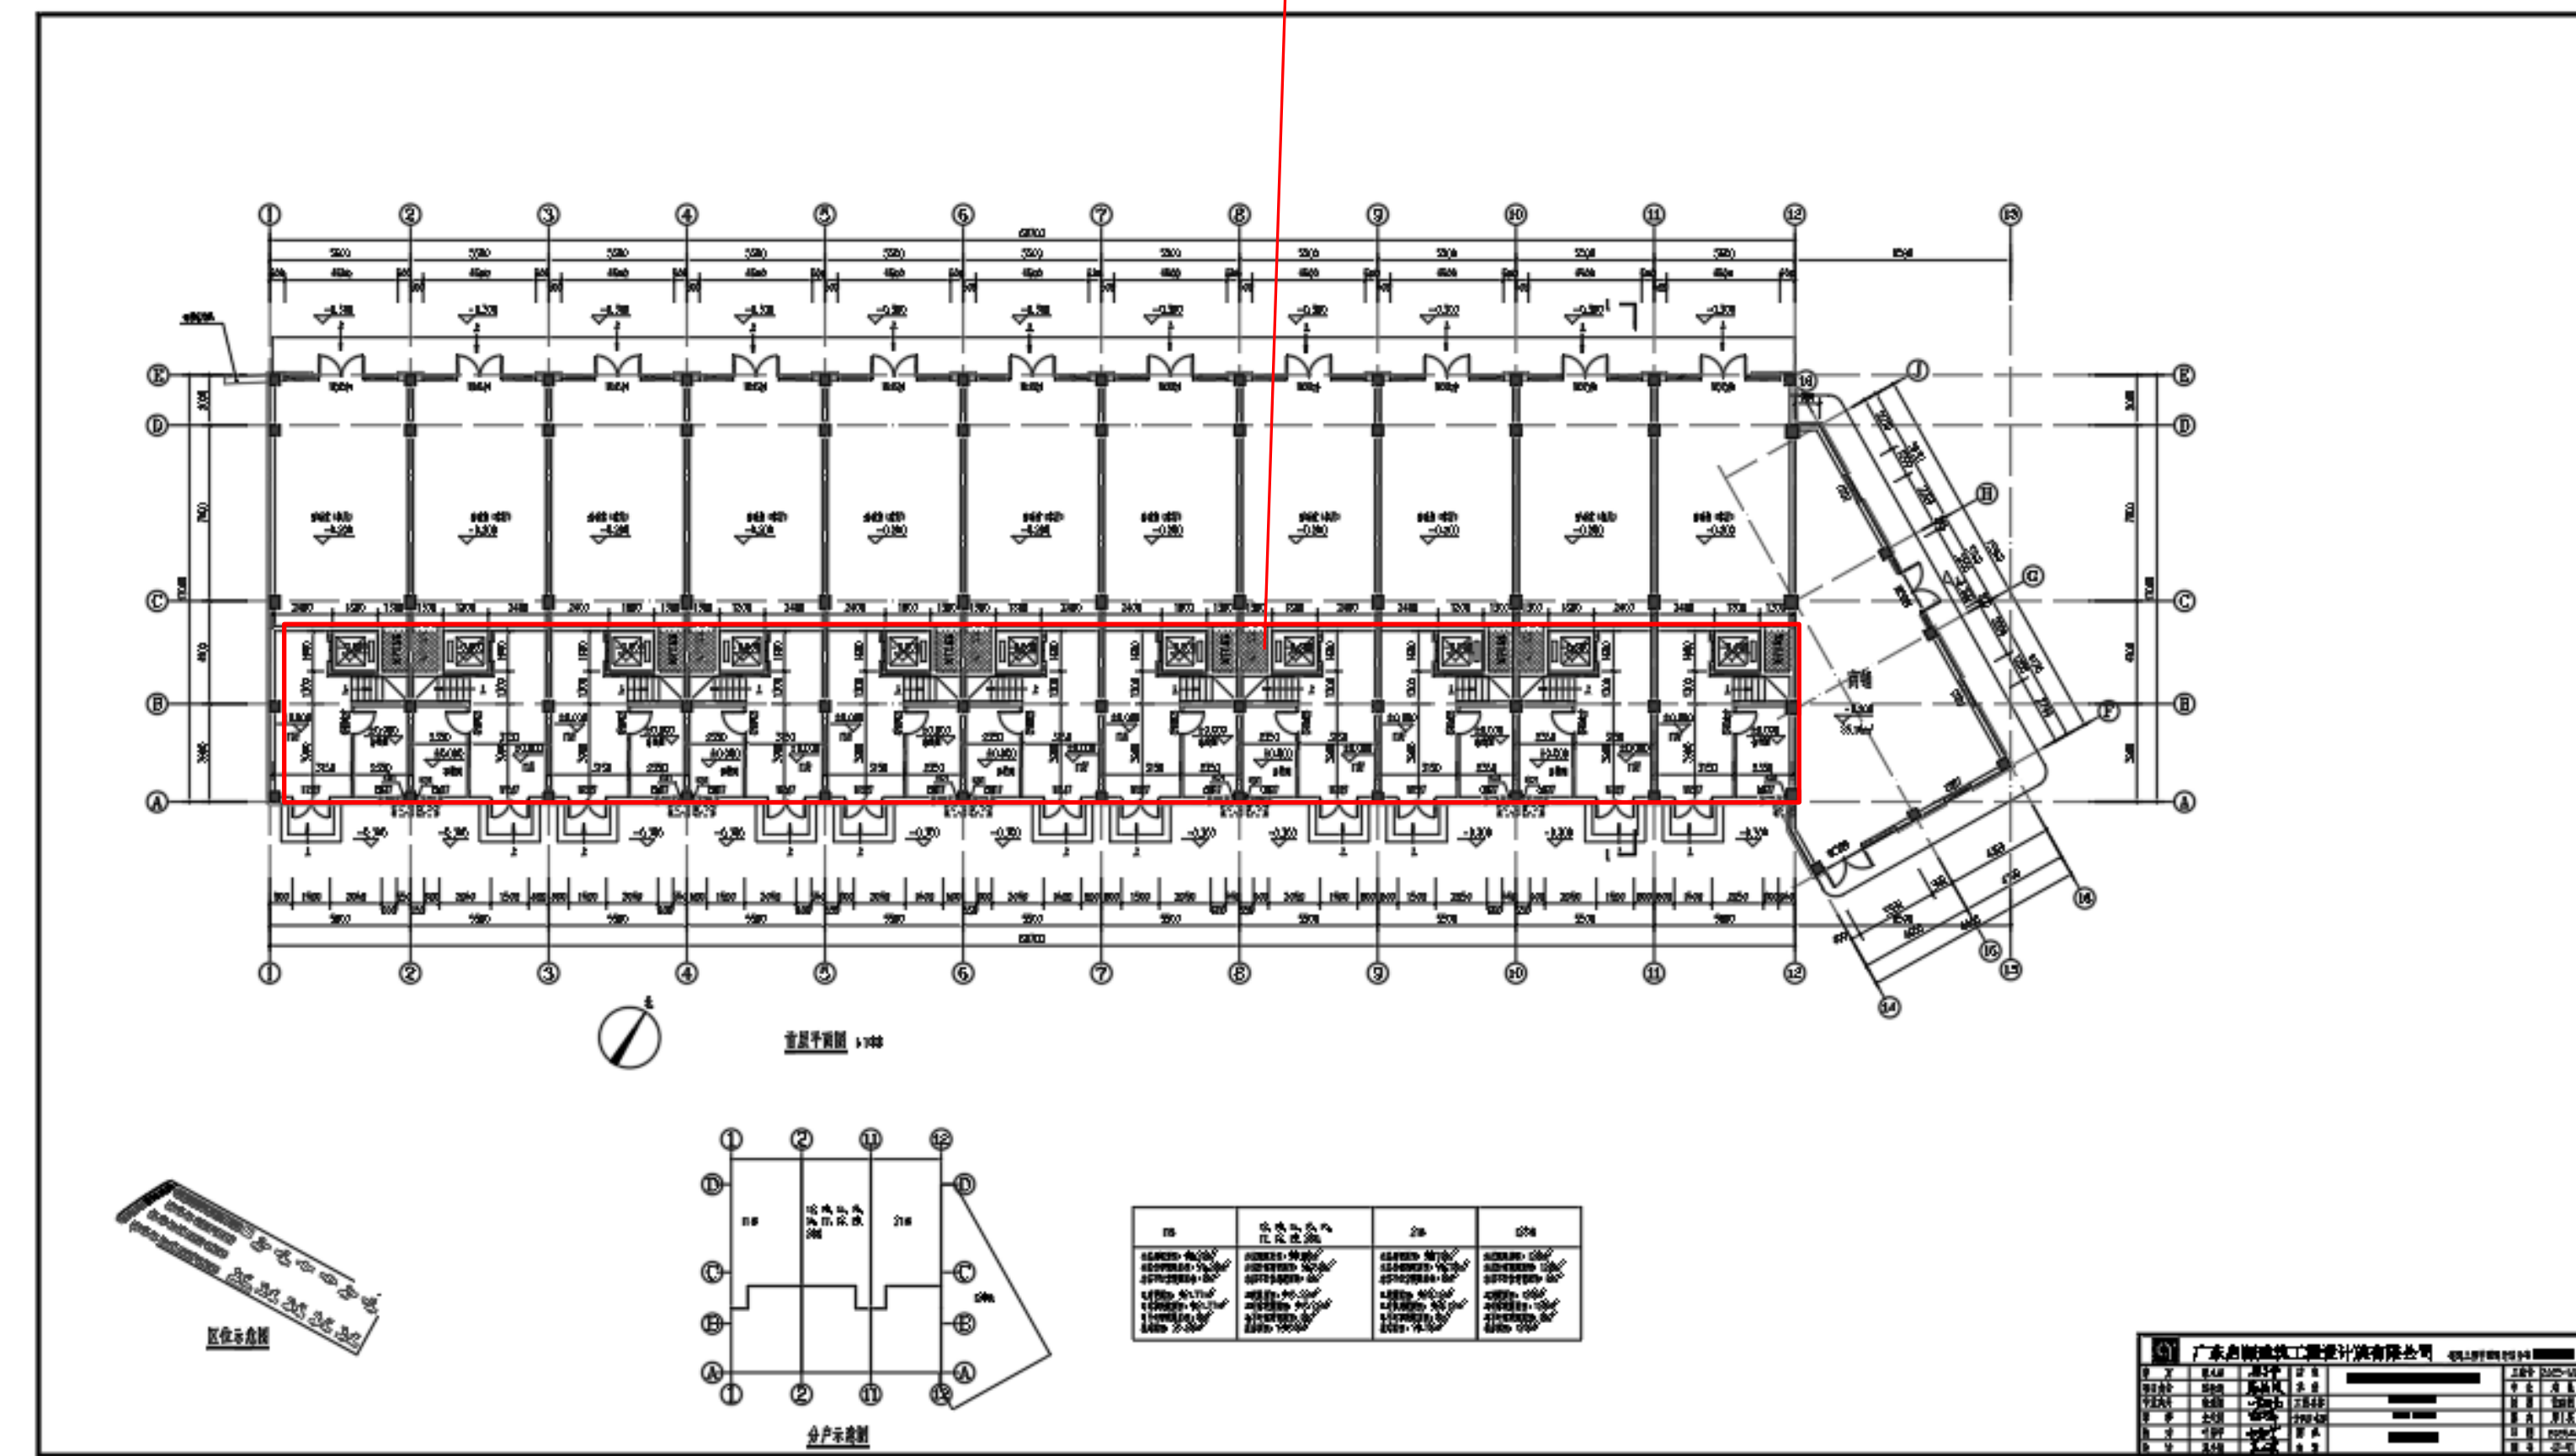


本图仅供公示使用




已批方案11-21、123栋立面

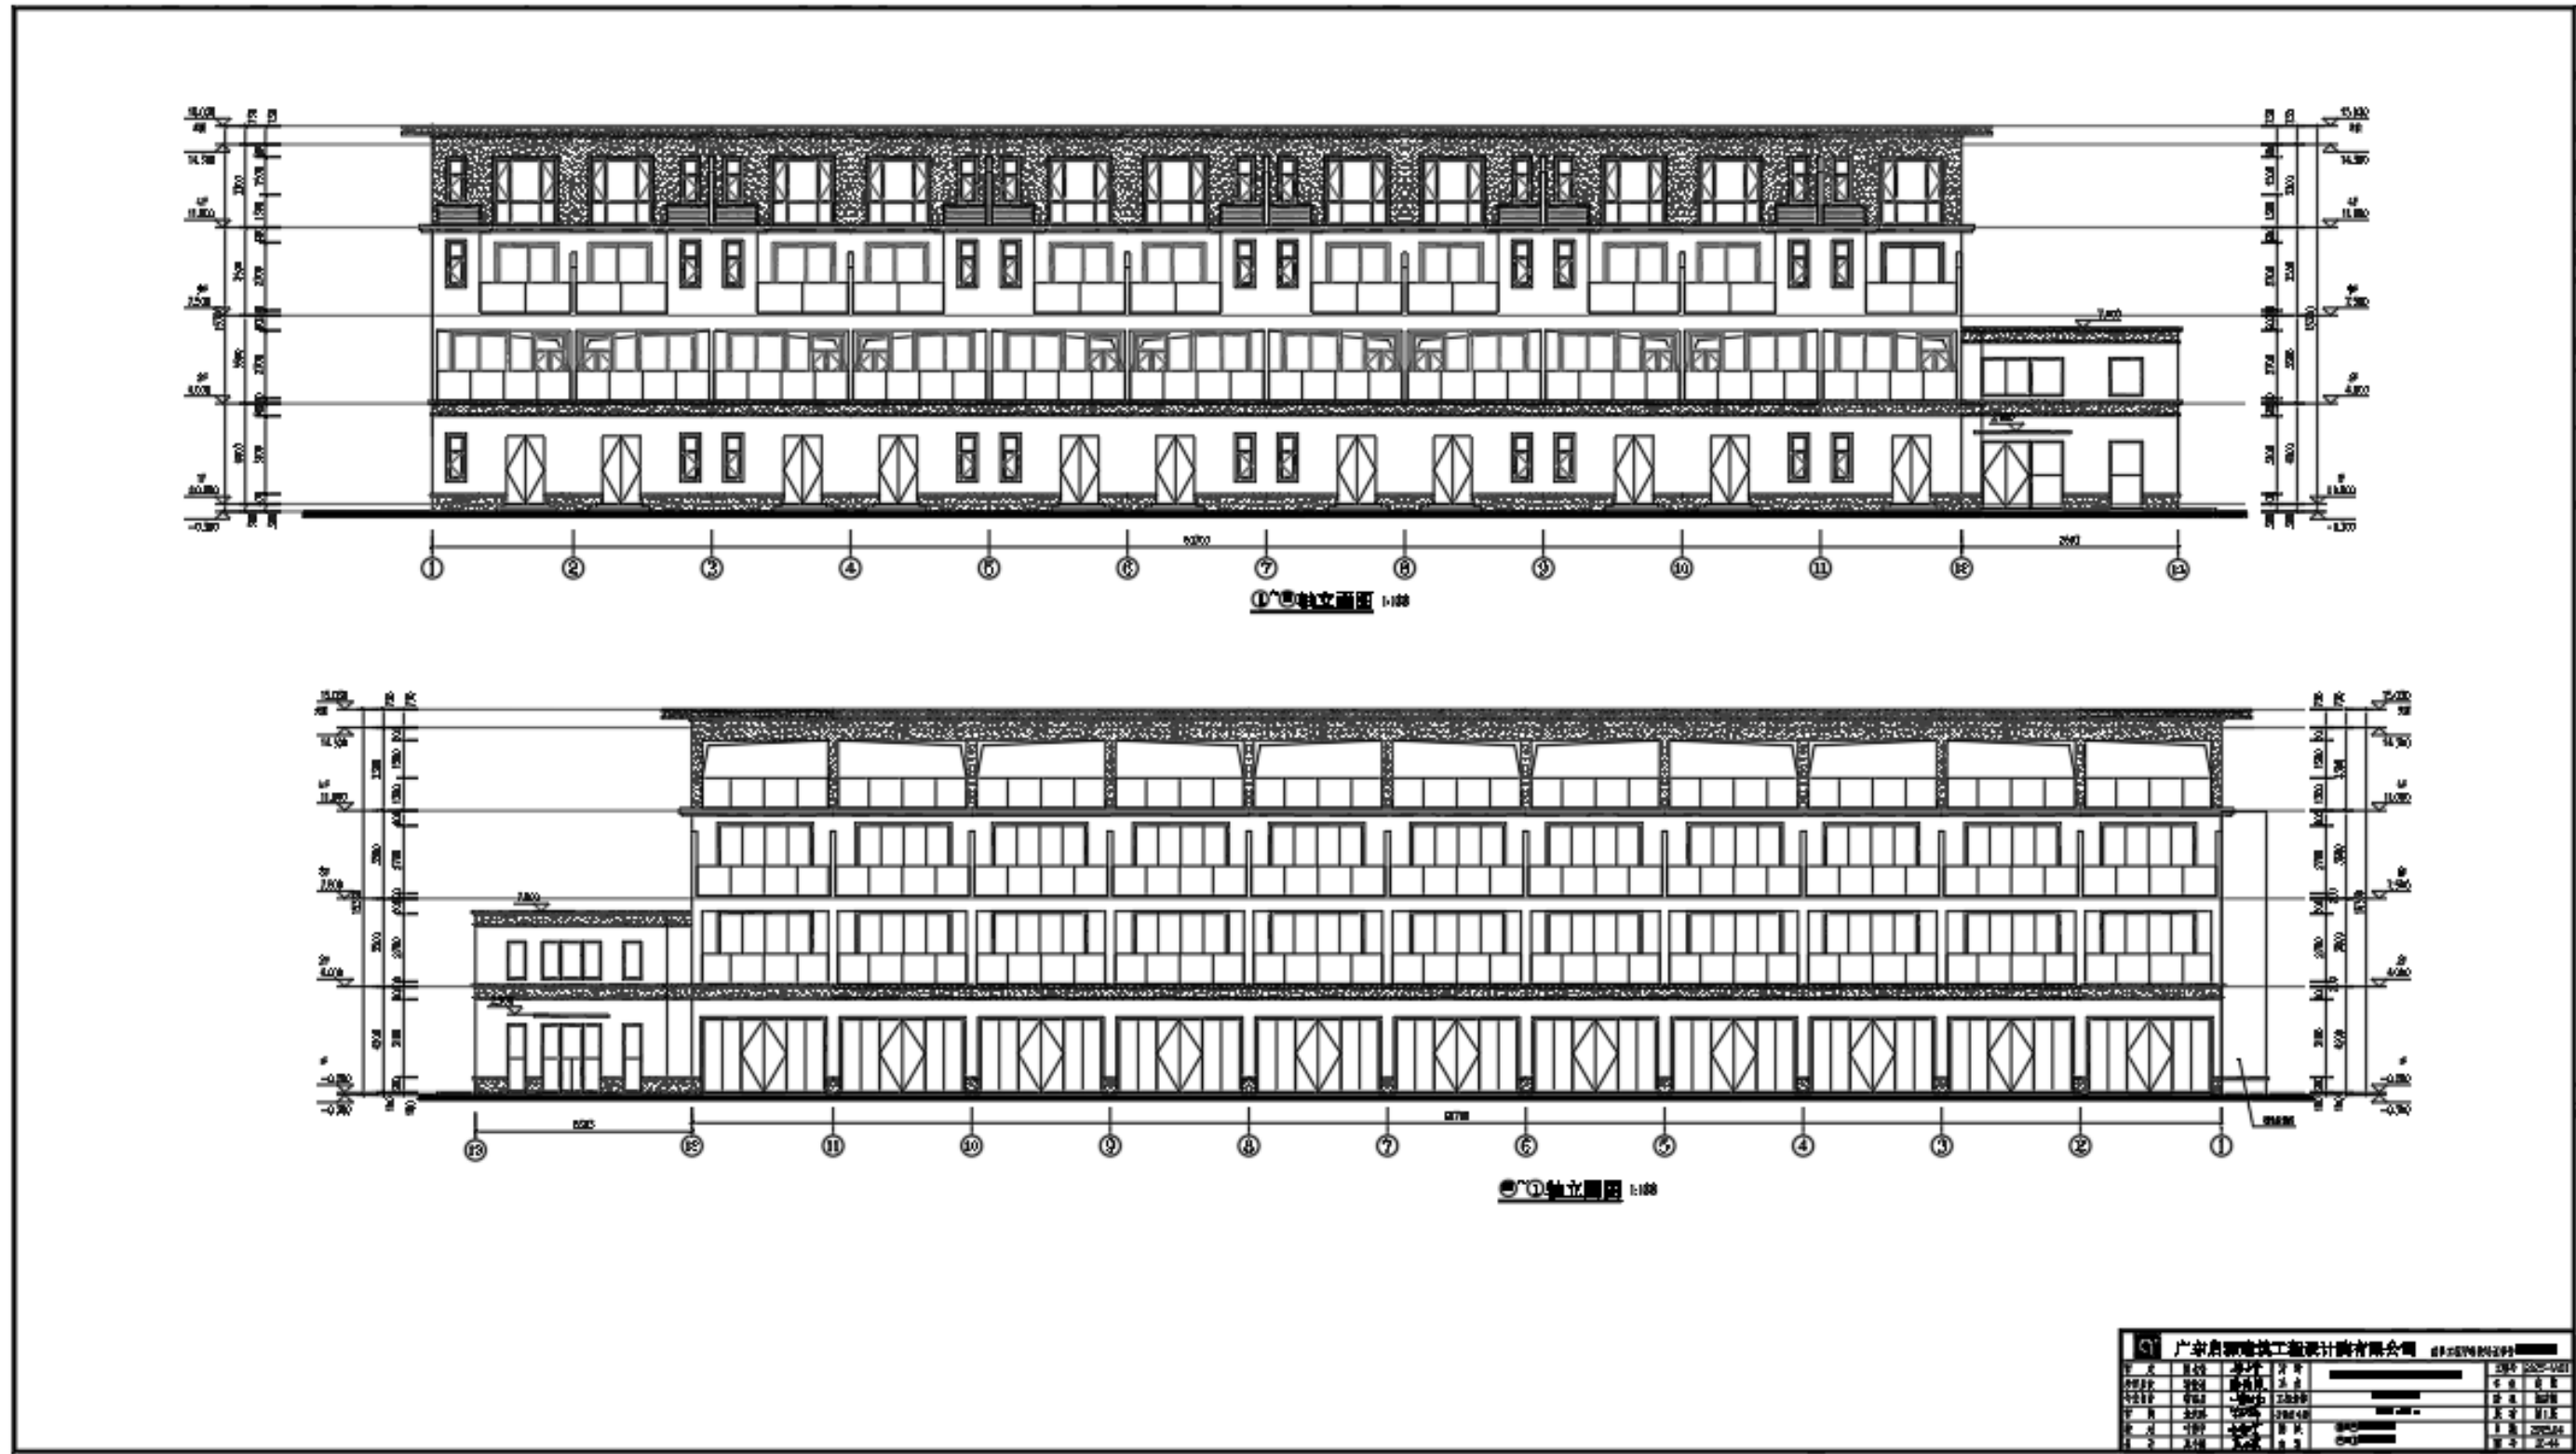




调整方案11-21、123栋立面

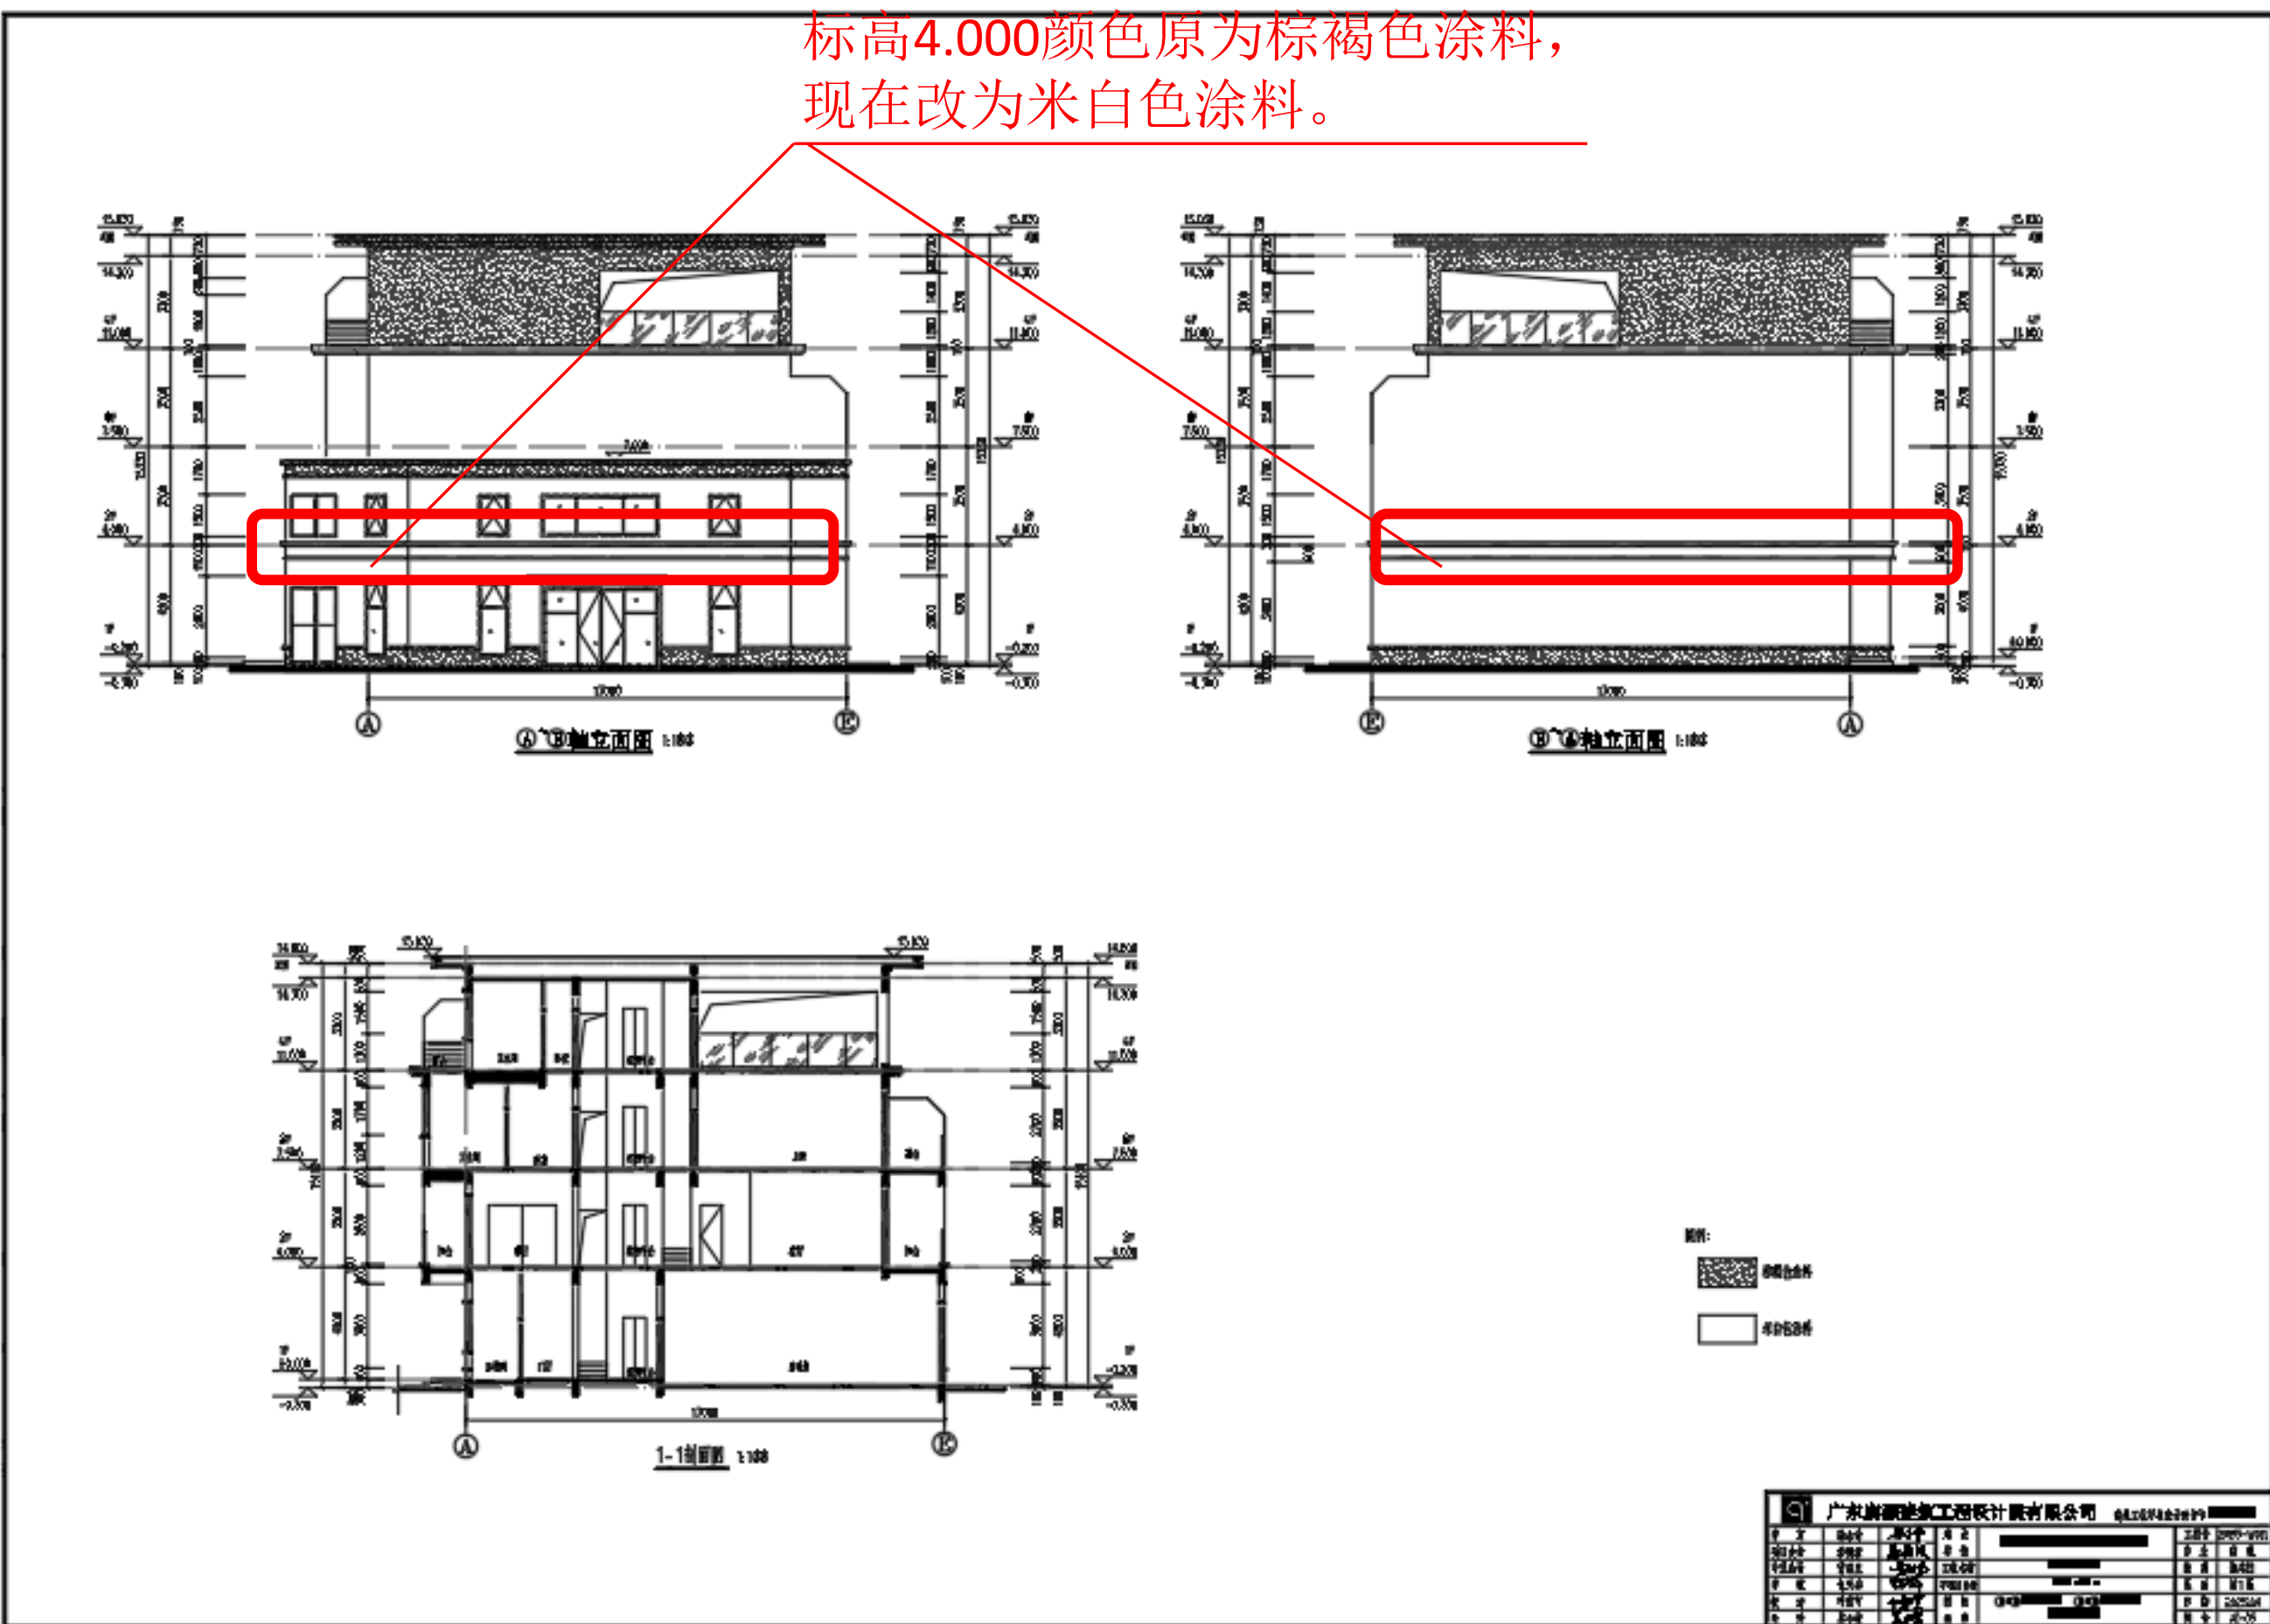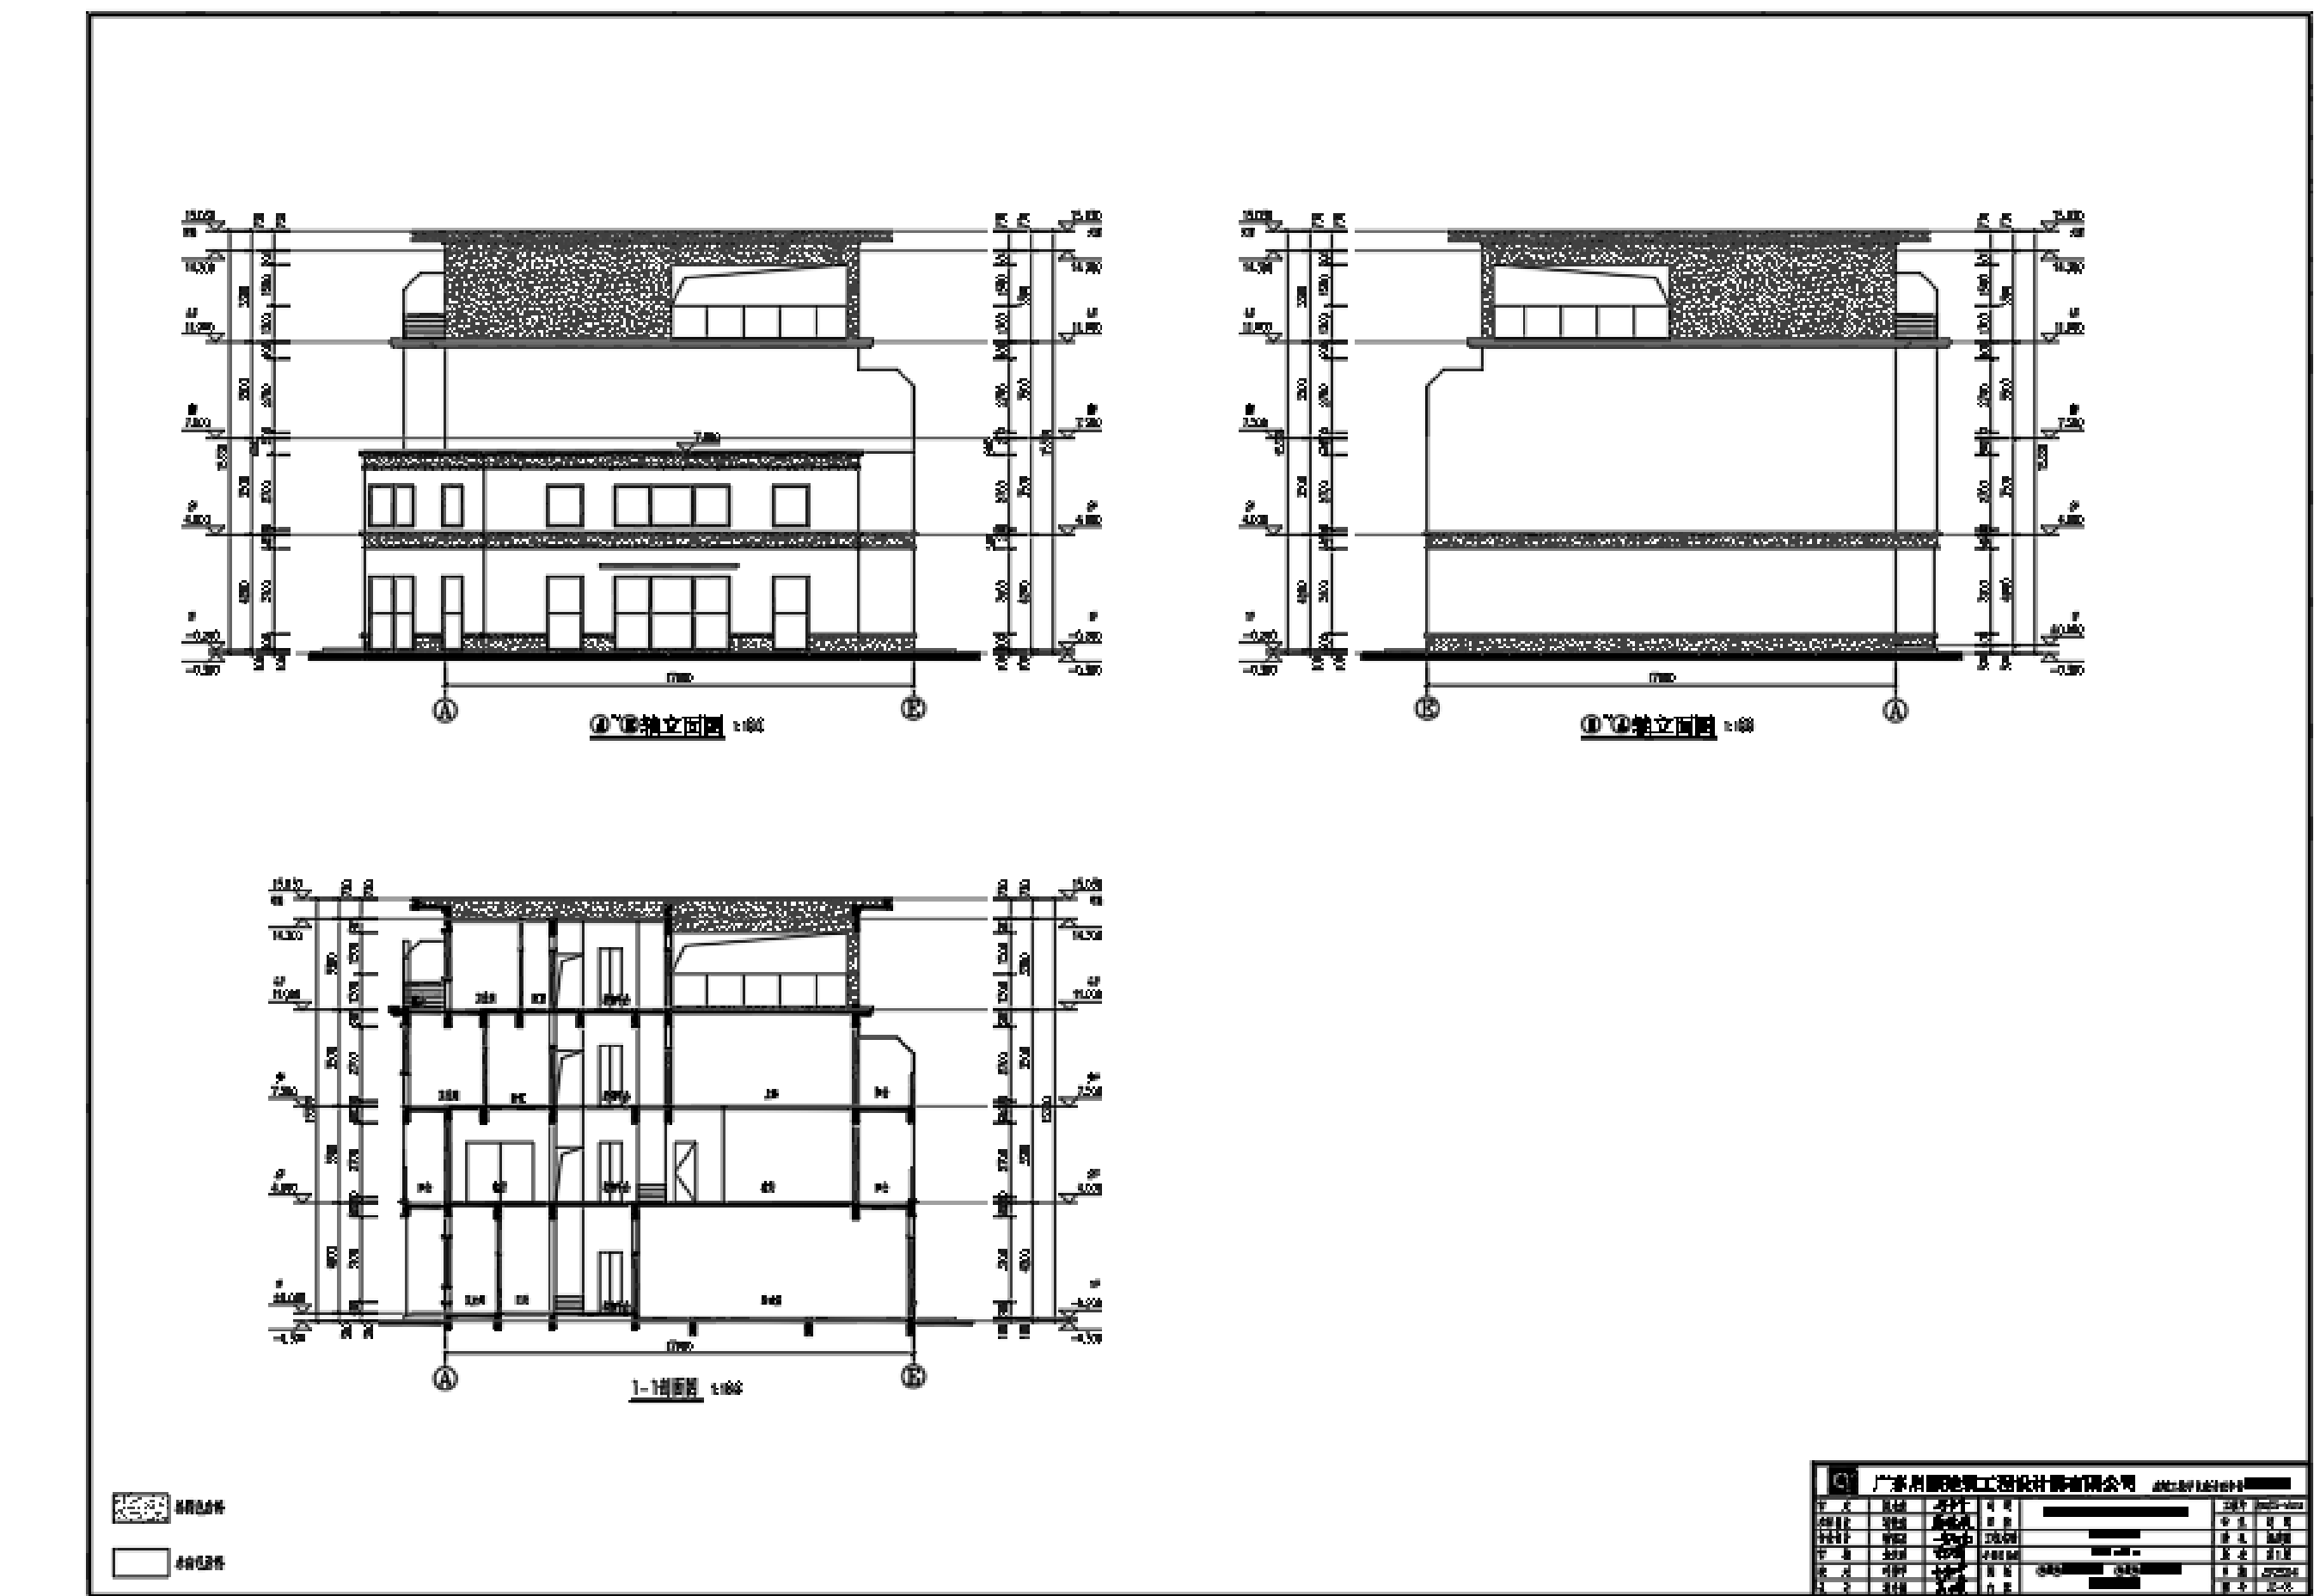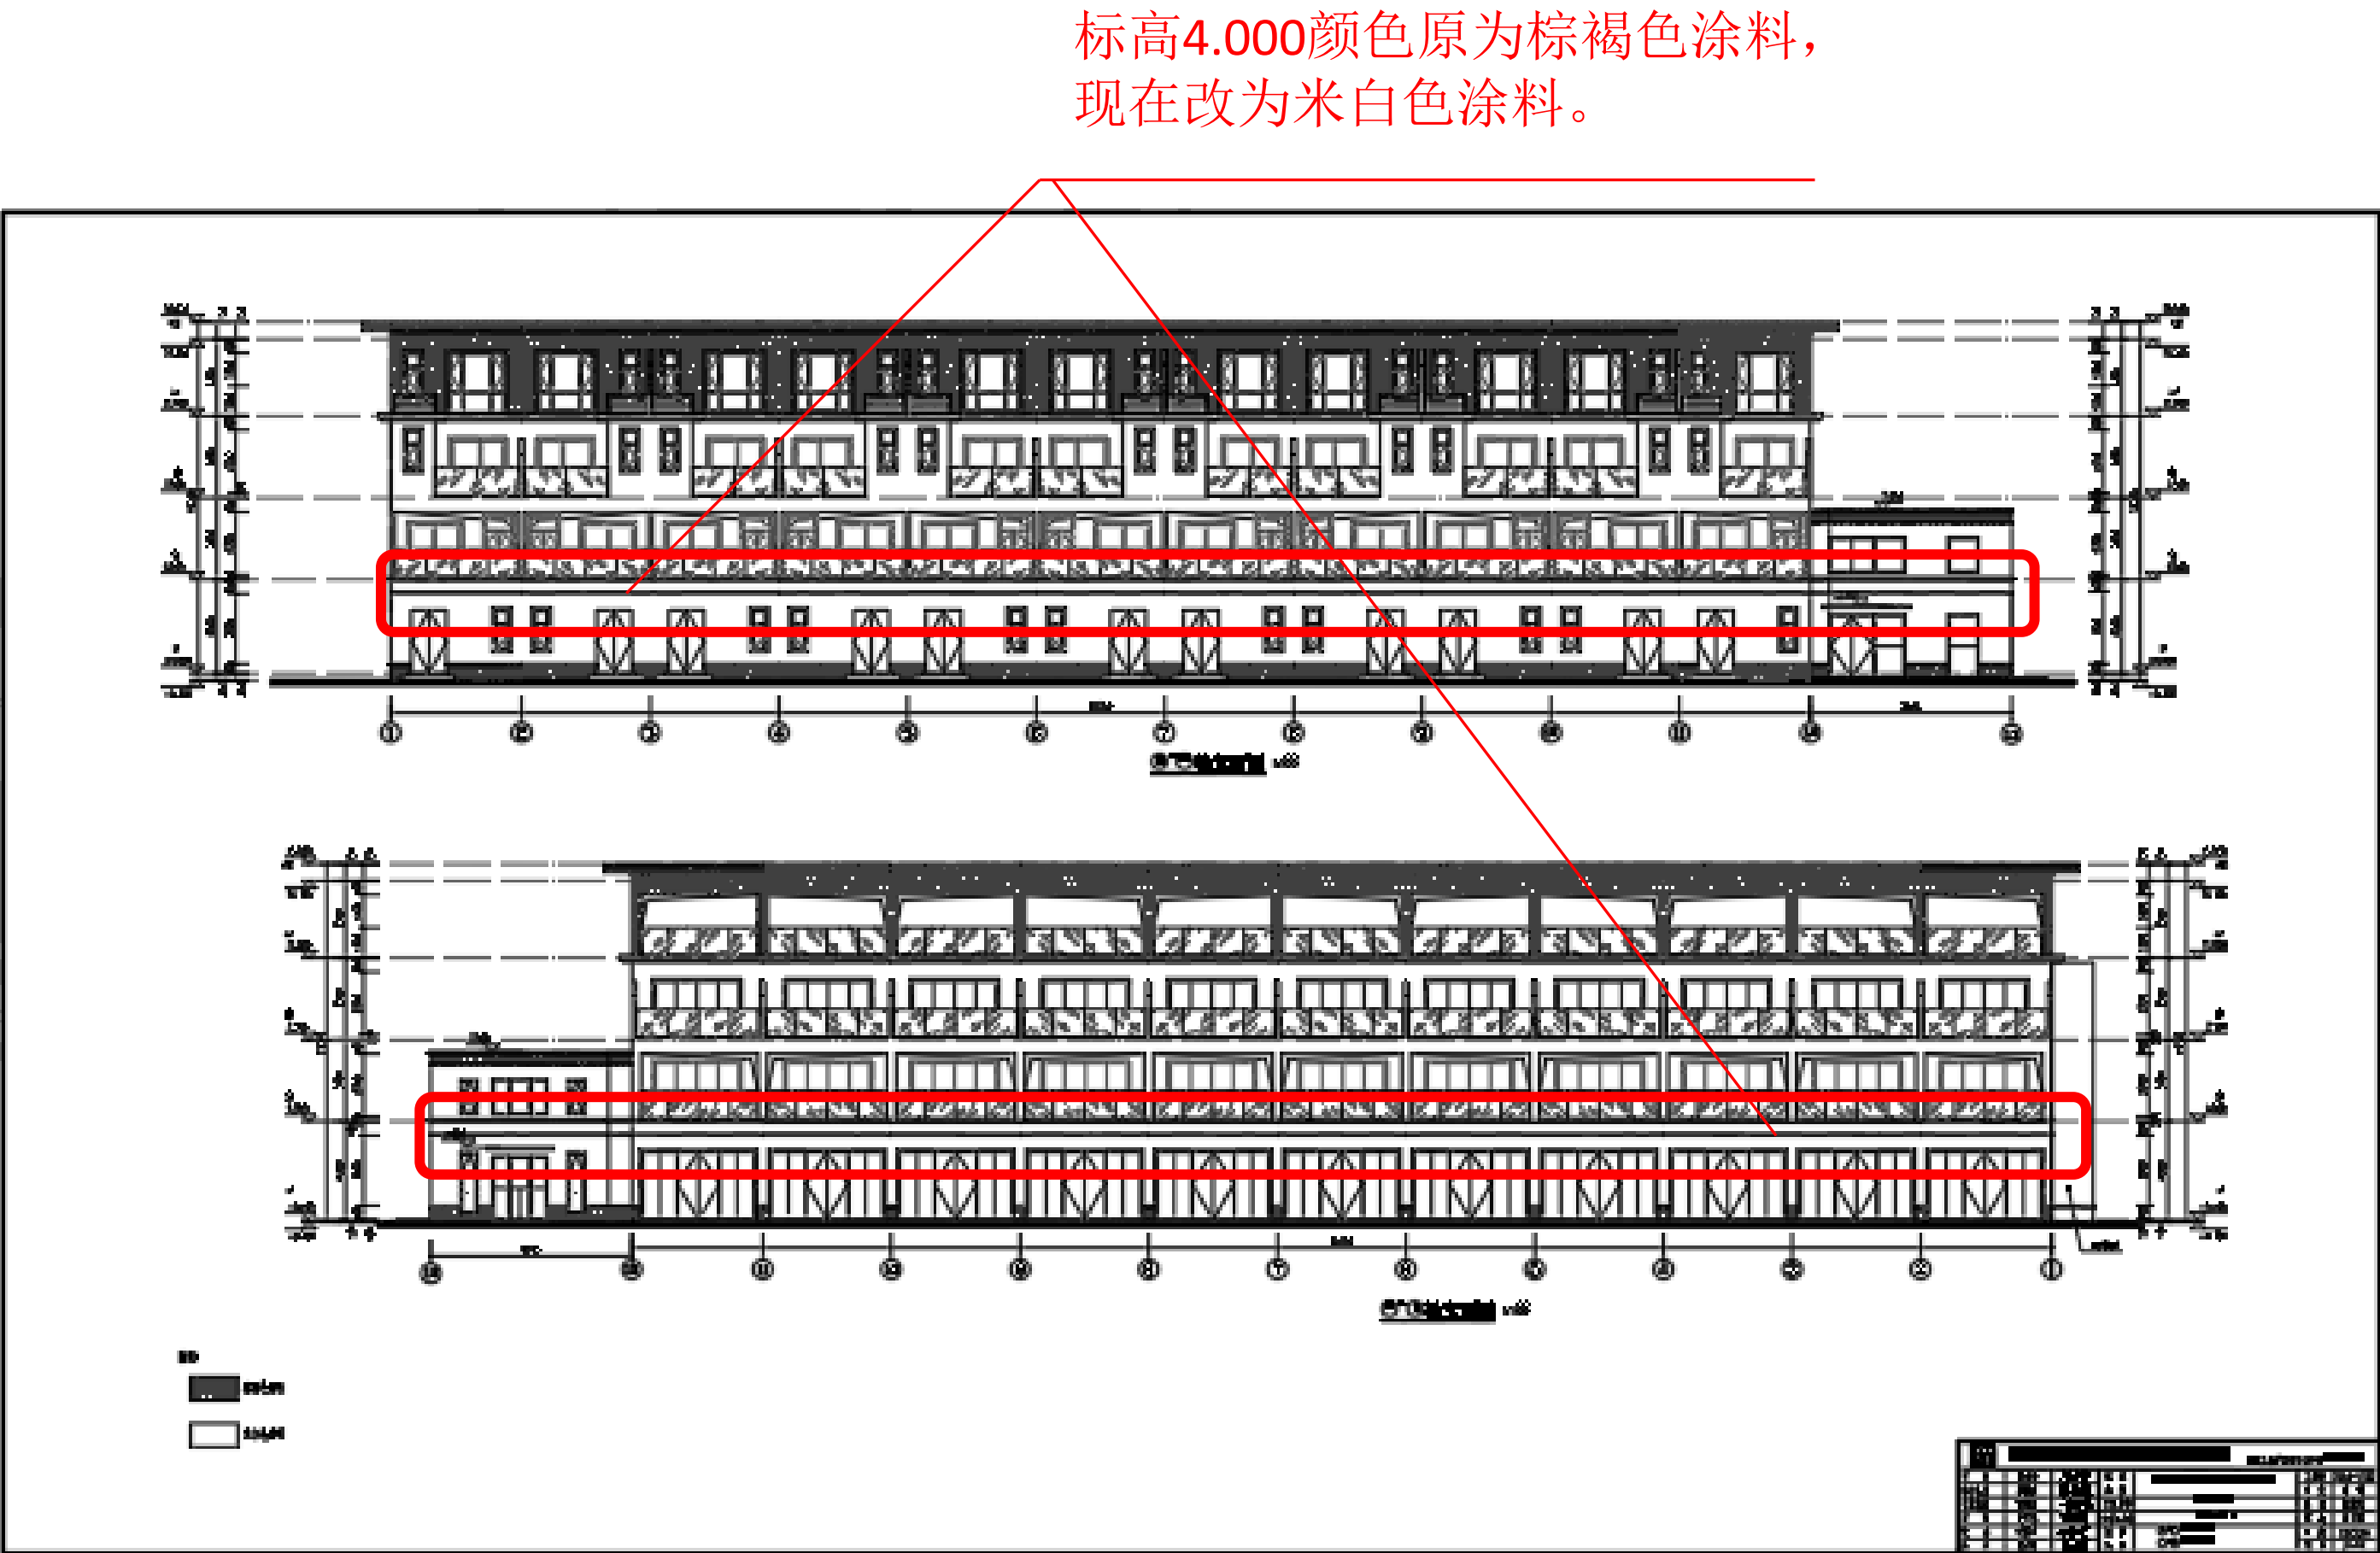


已批方案22-48栋平面图

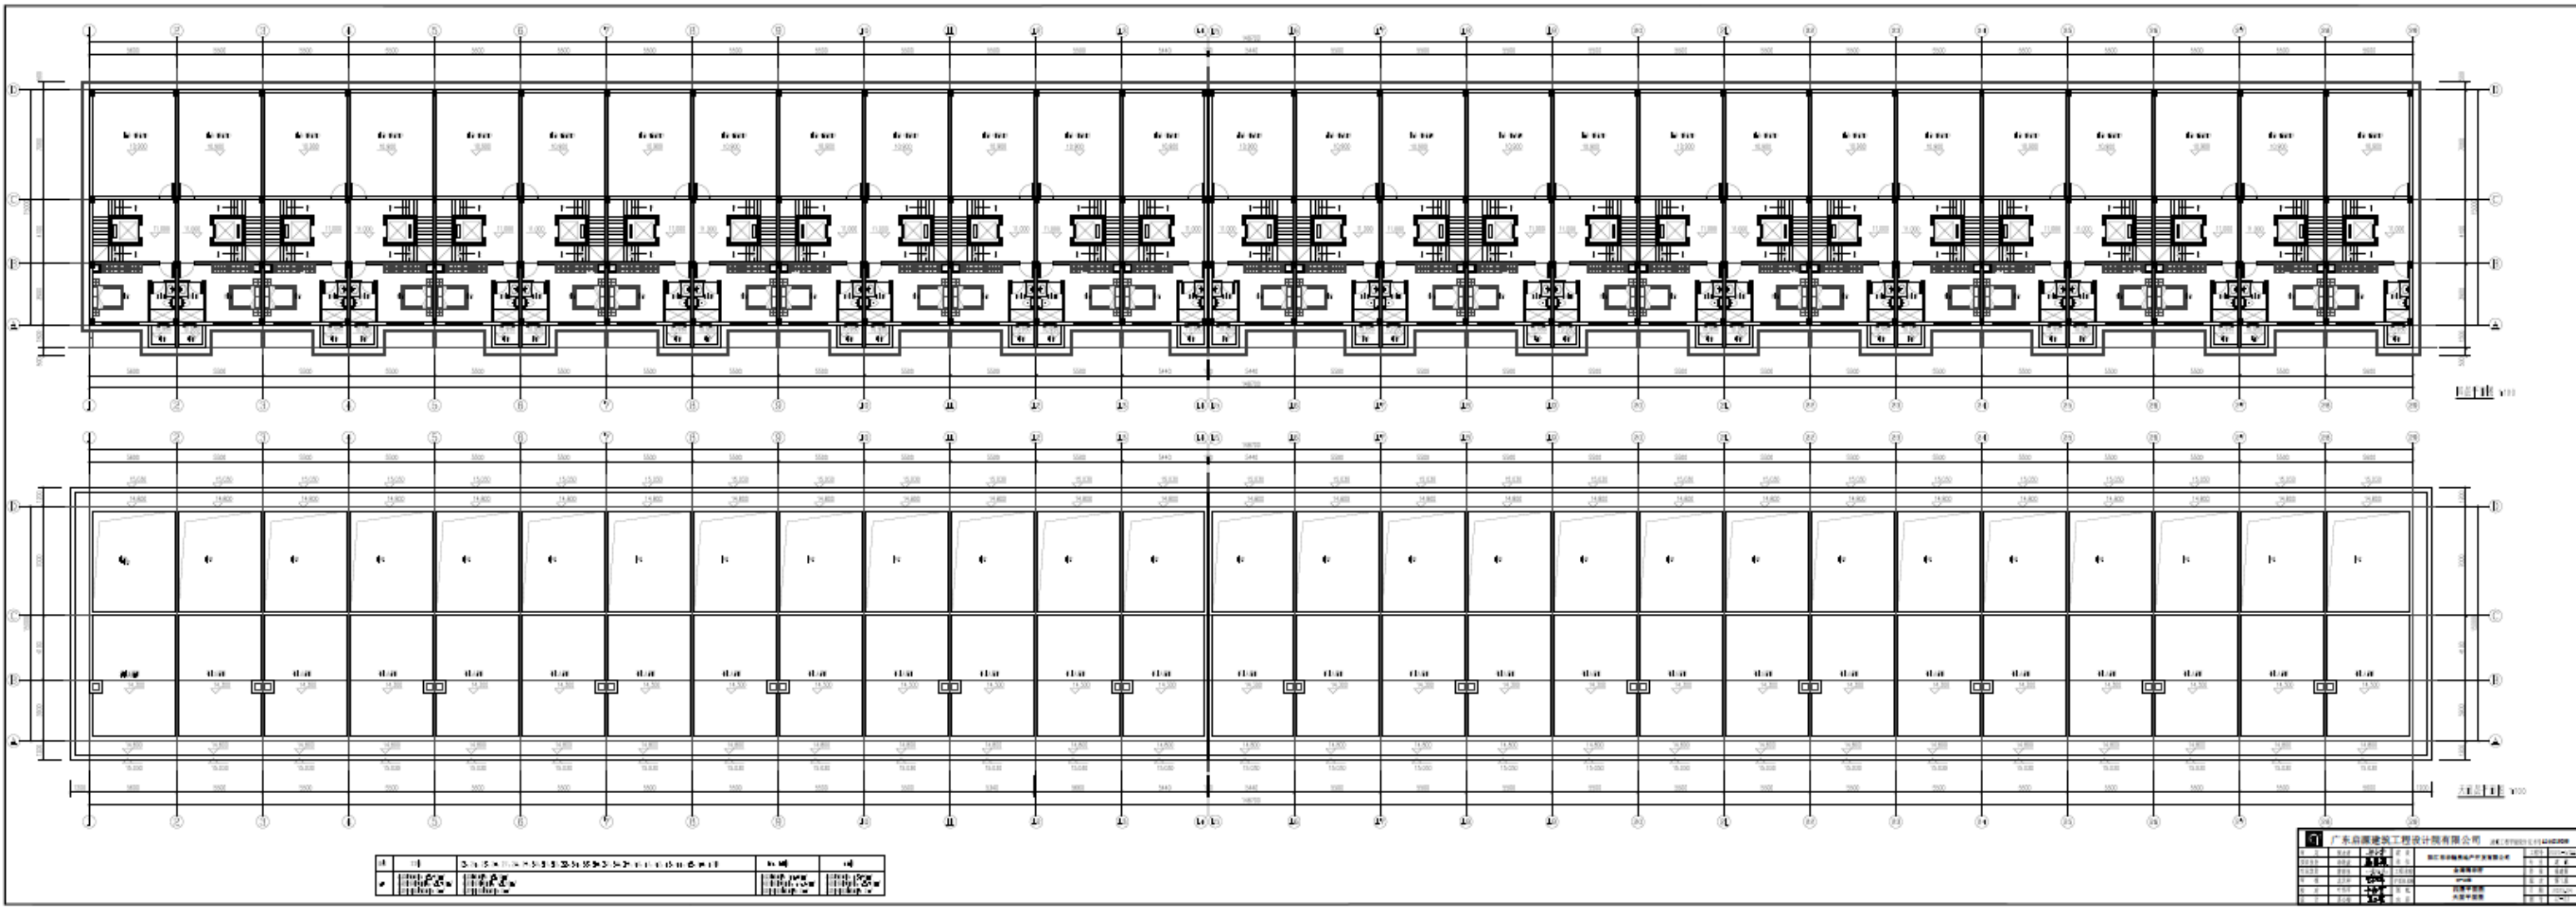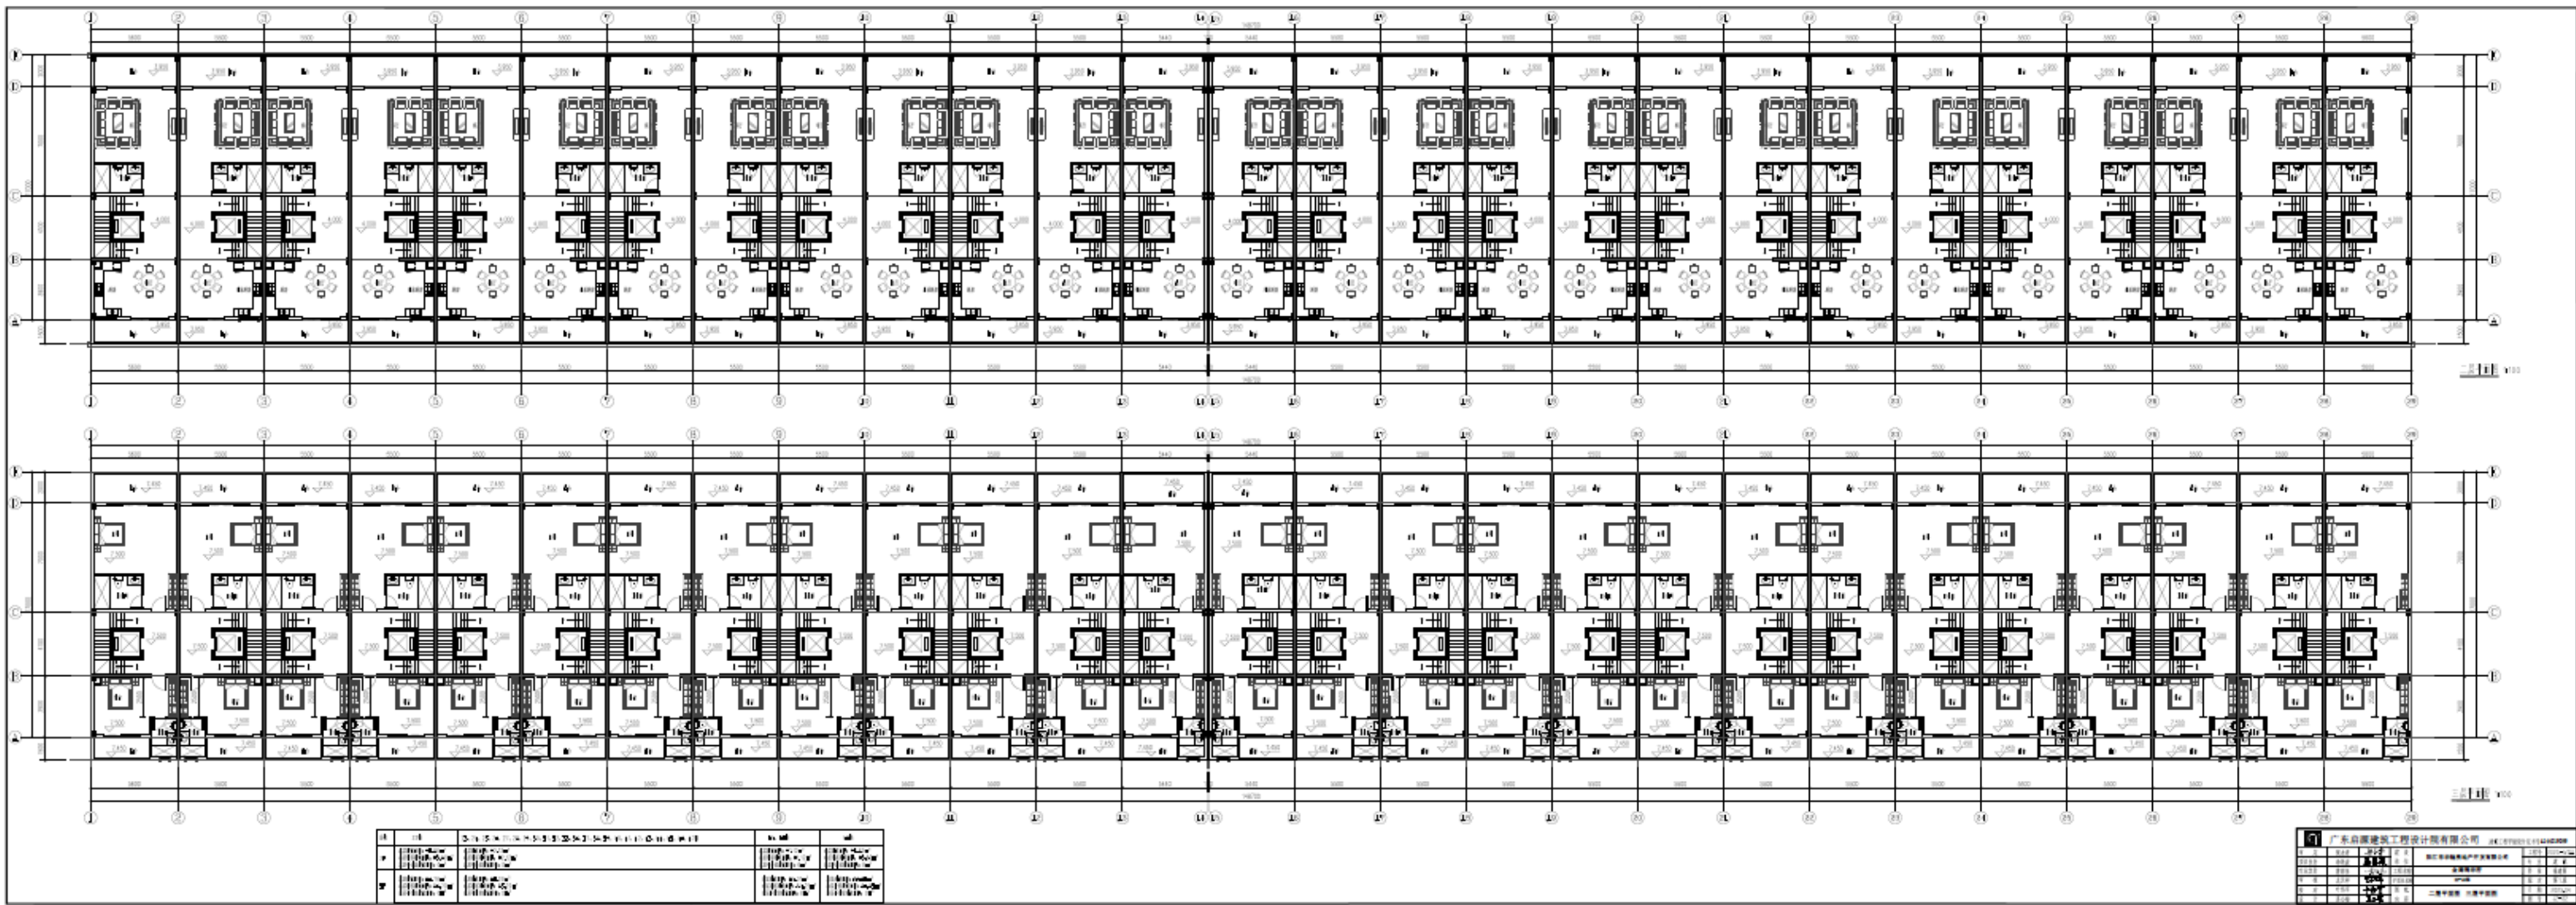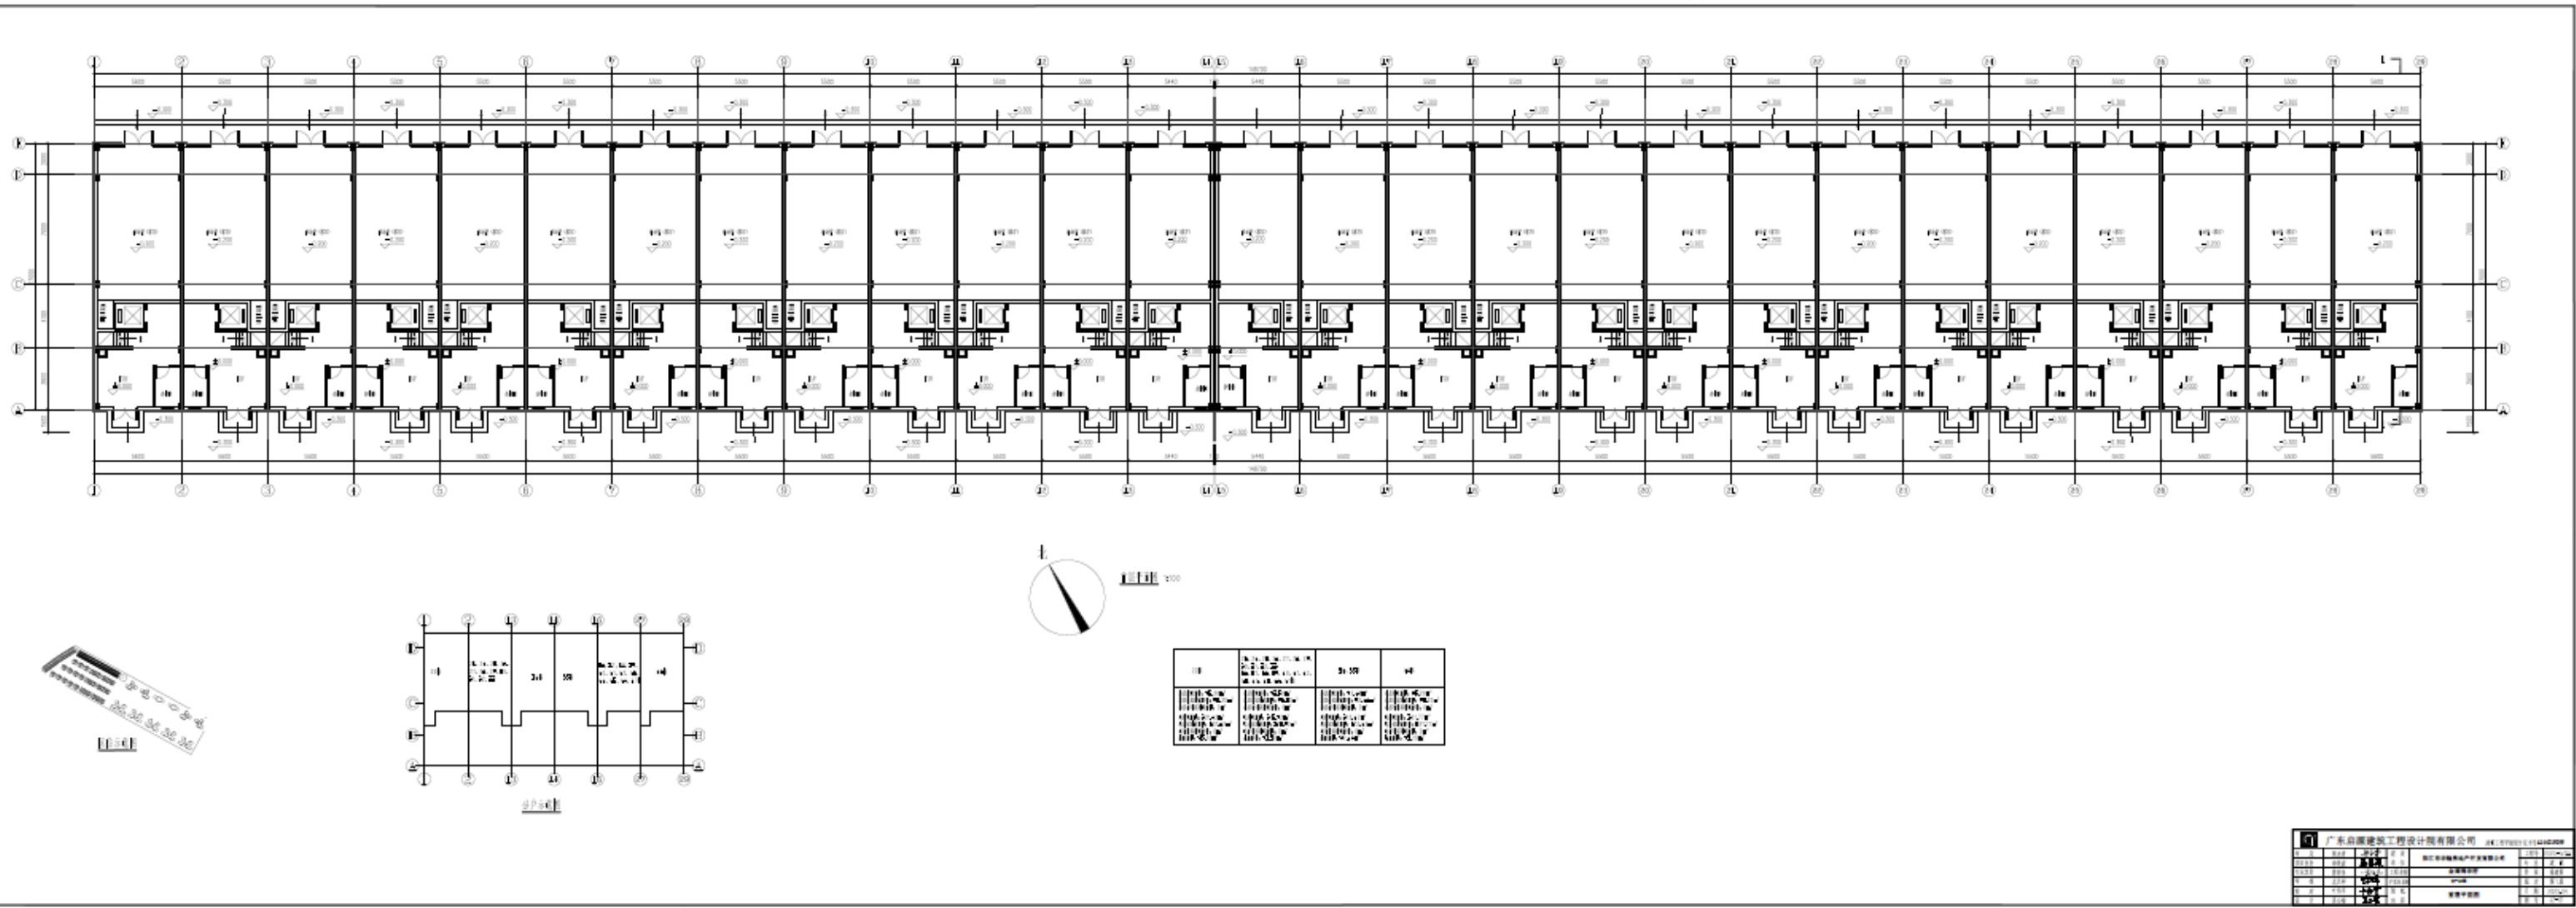


调整方案22-48栋平面图

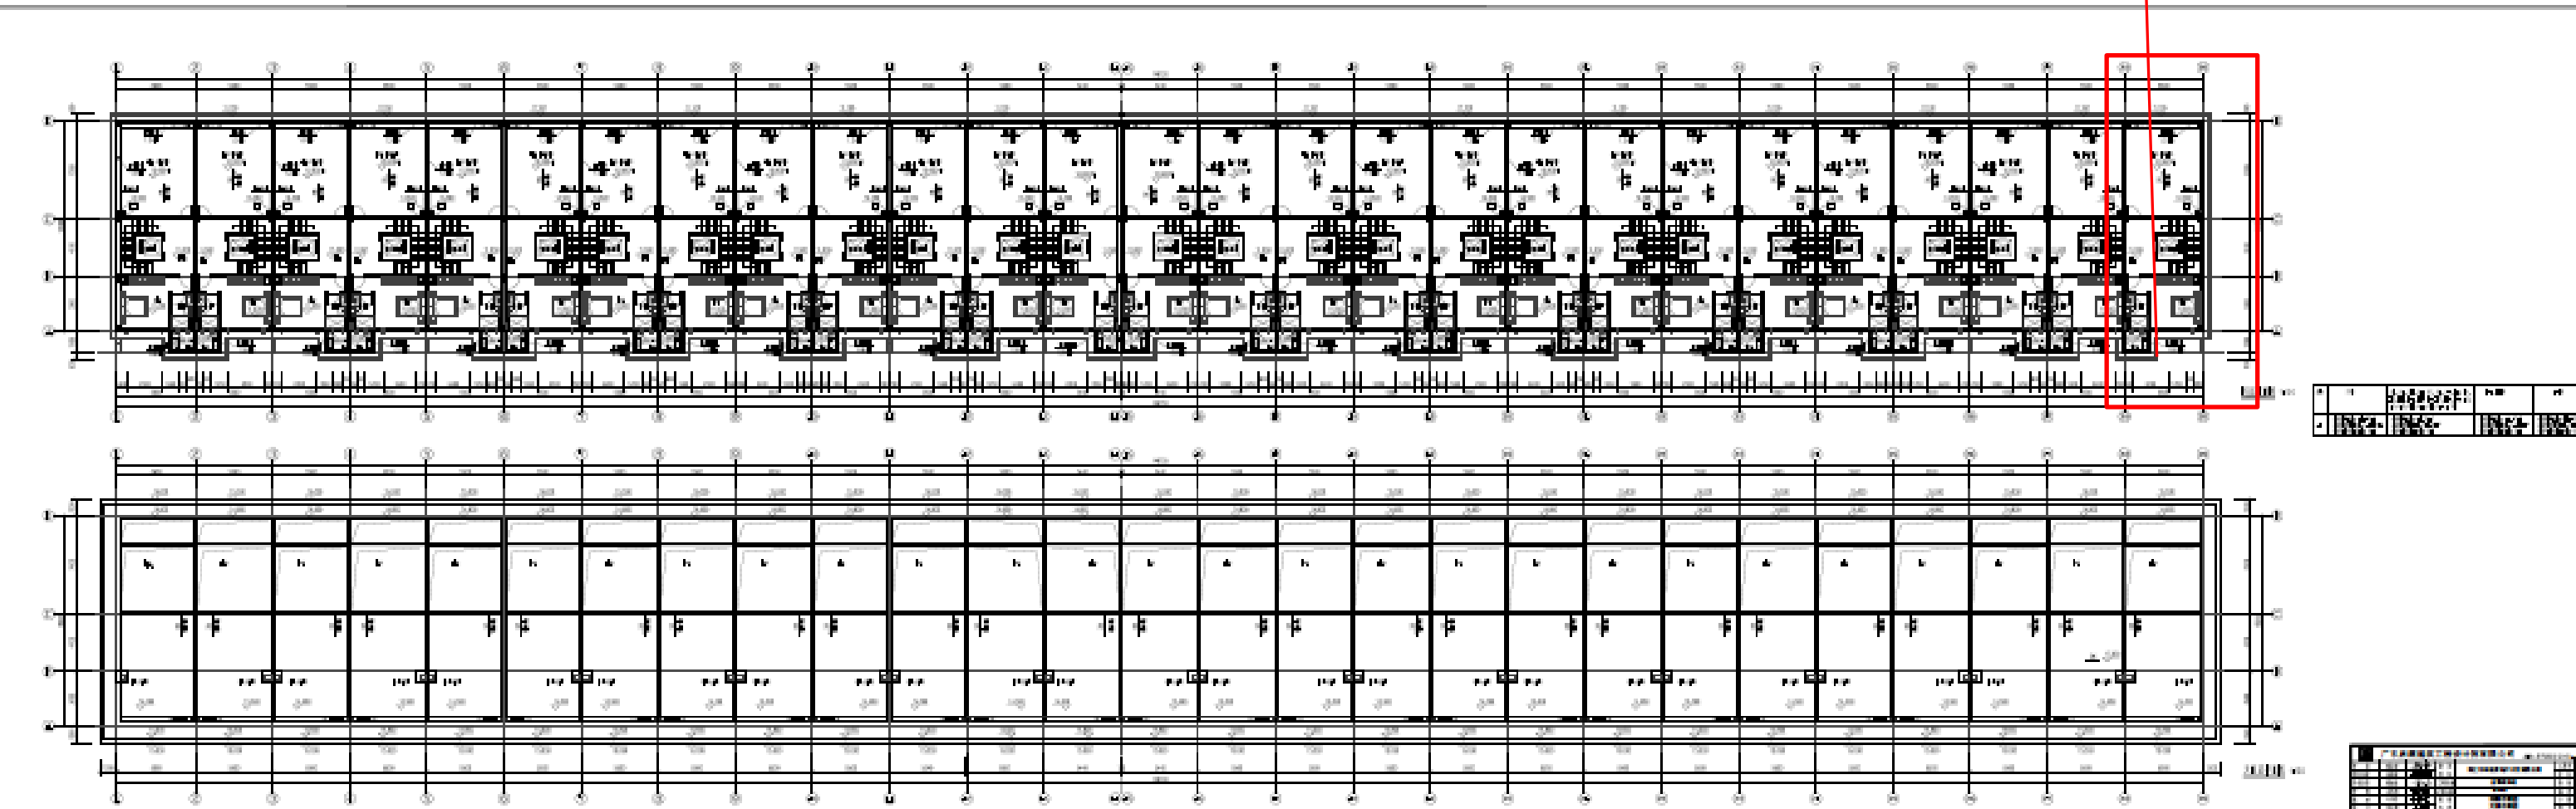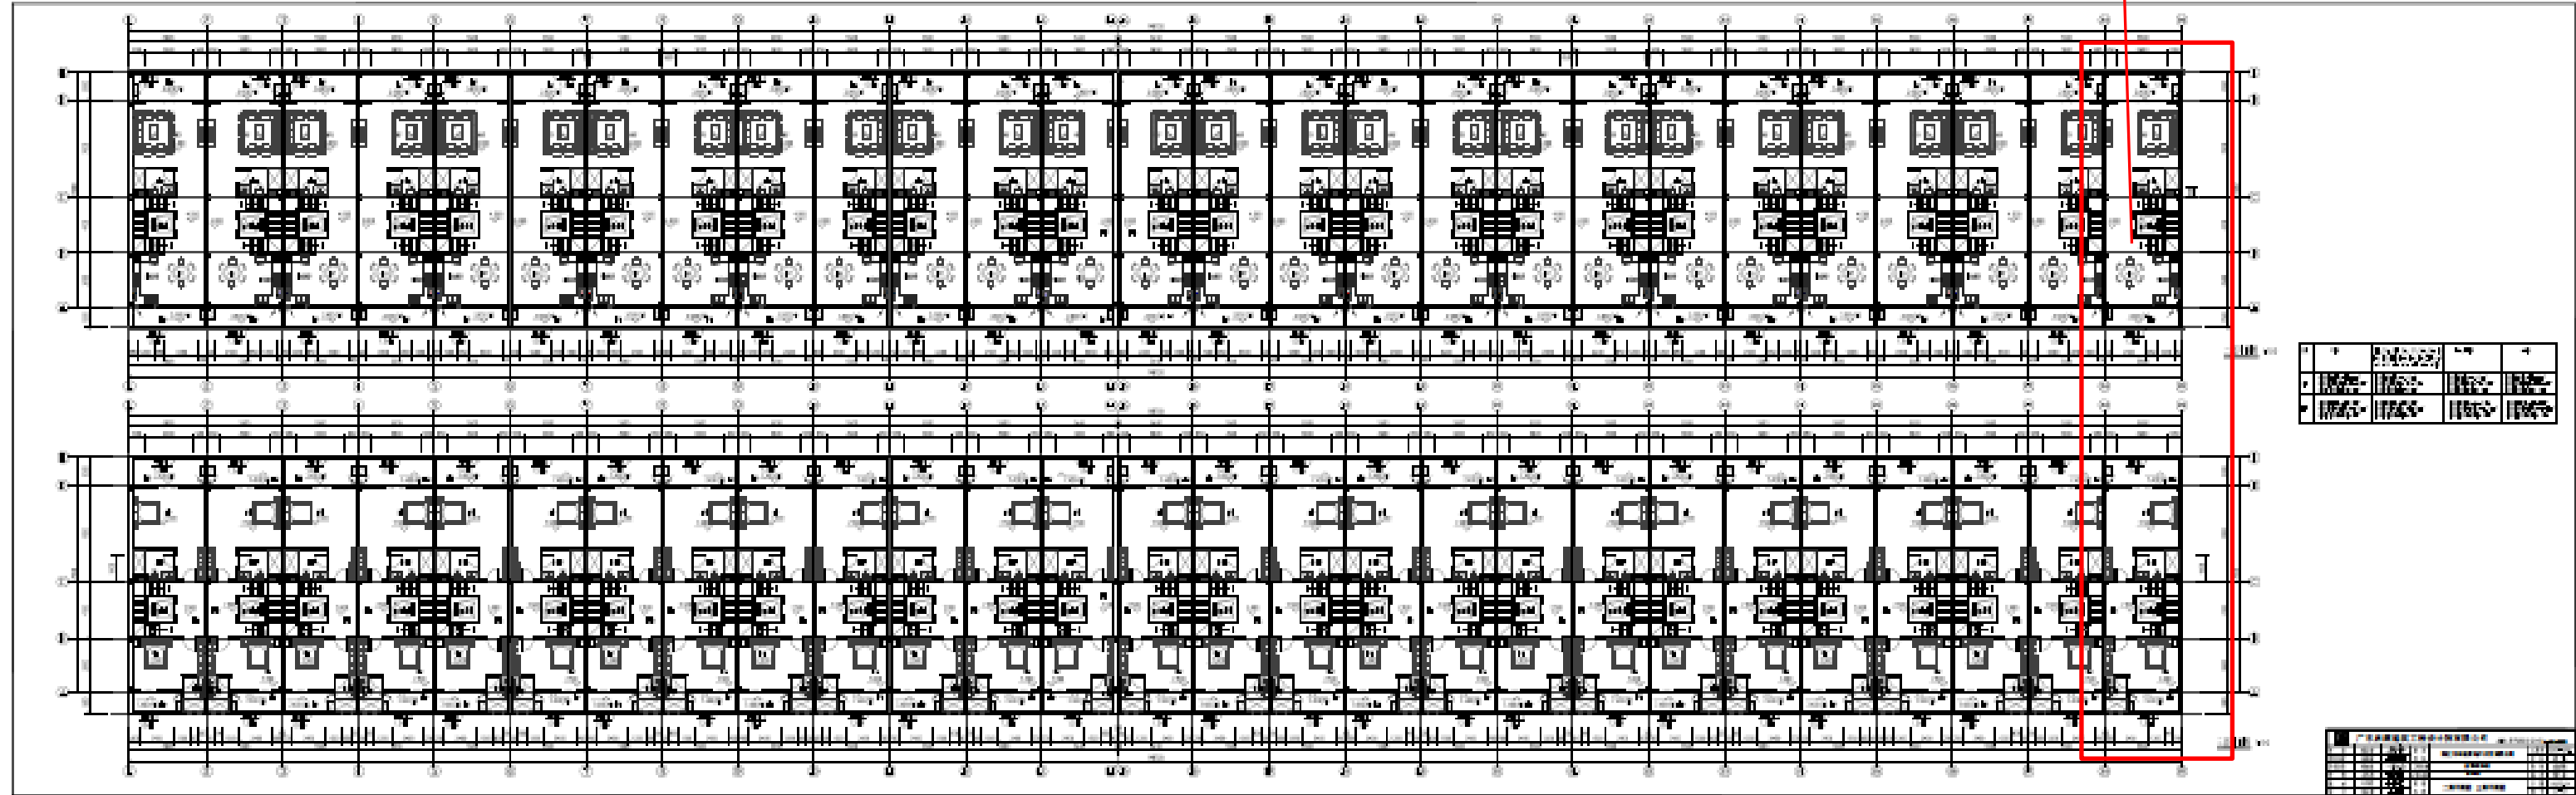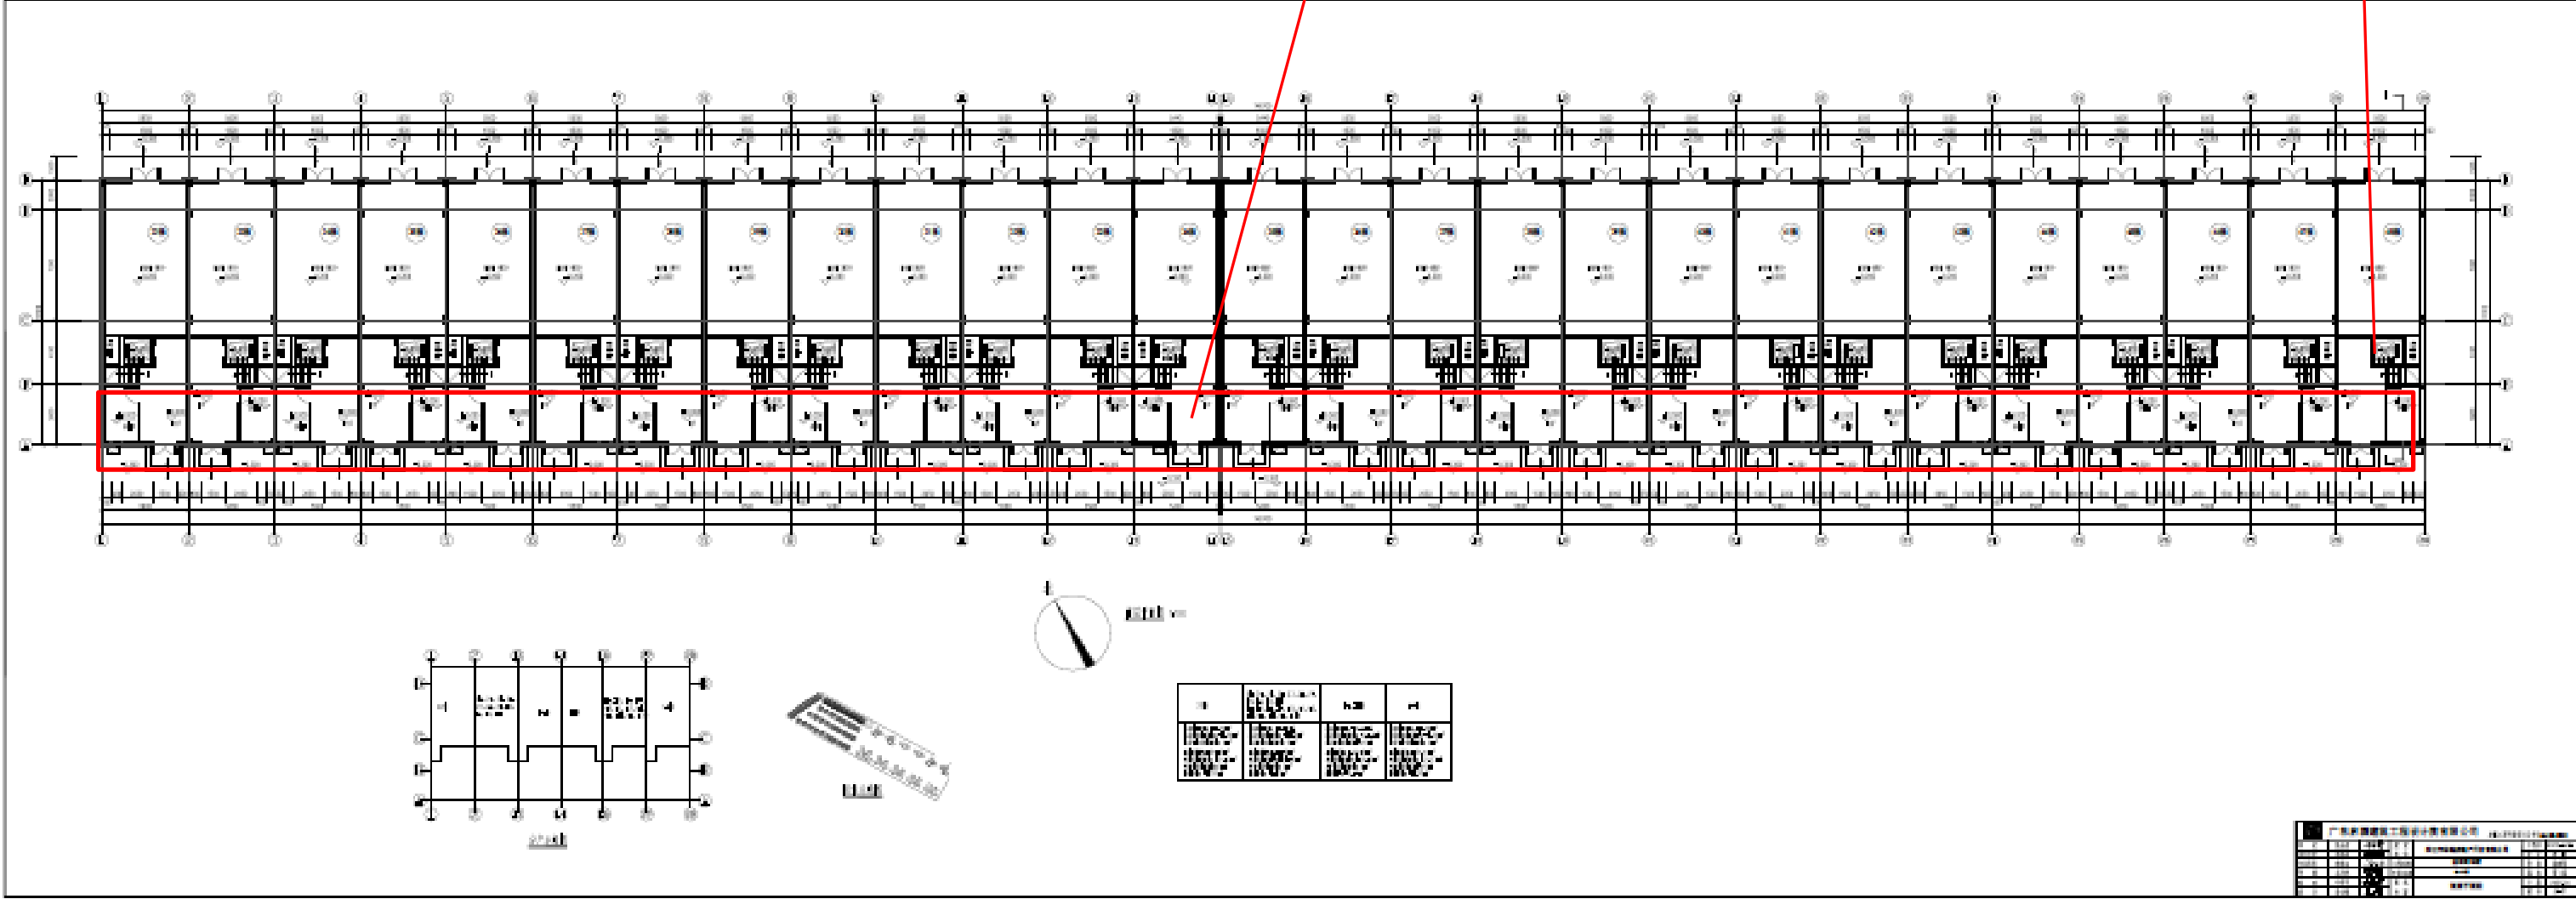



已批方案22-48栋立面

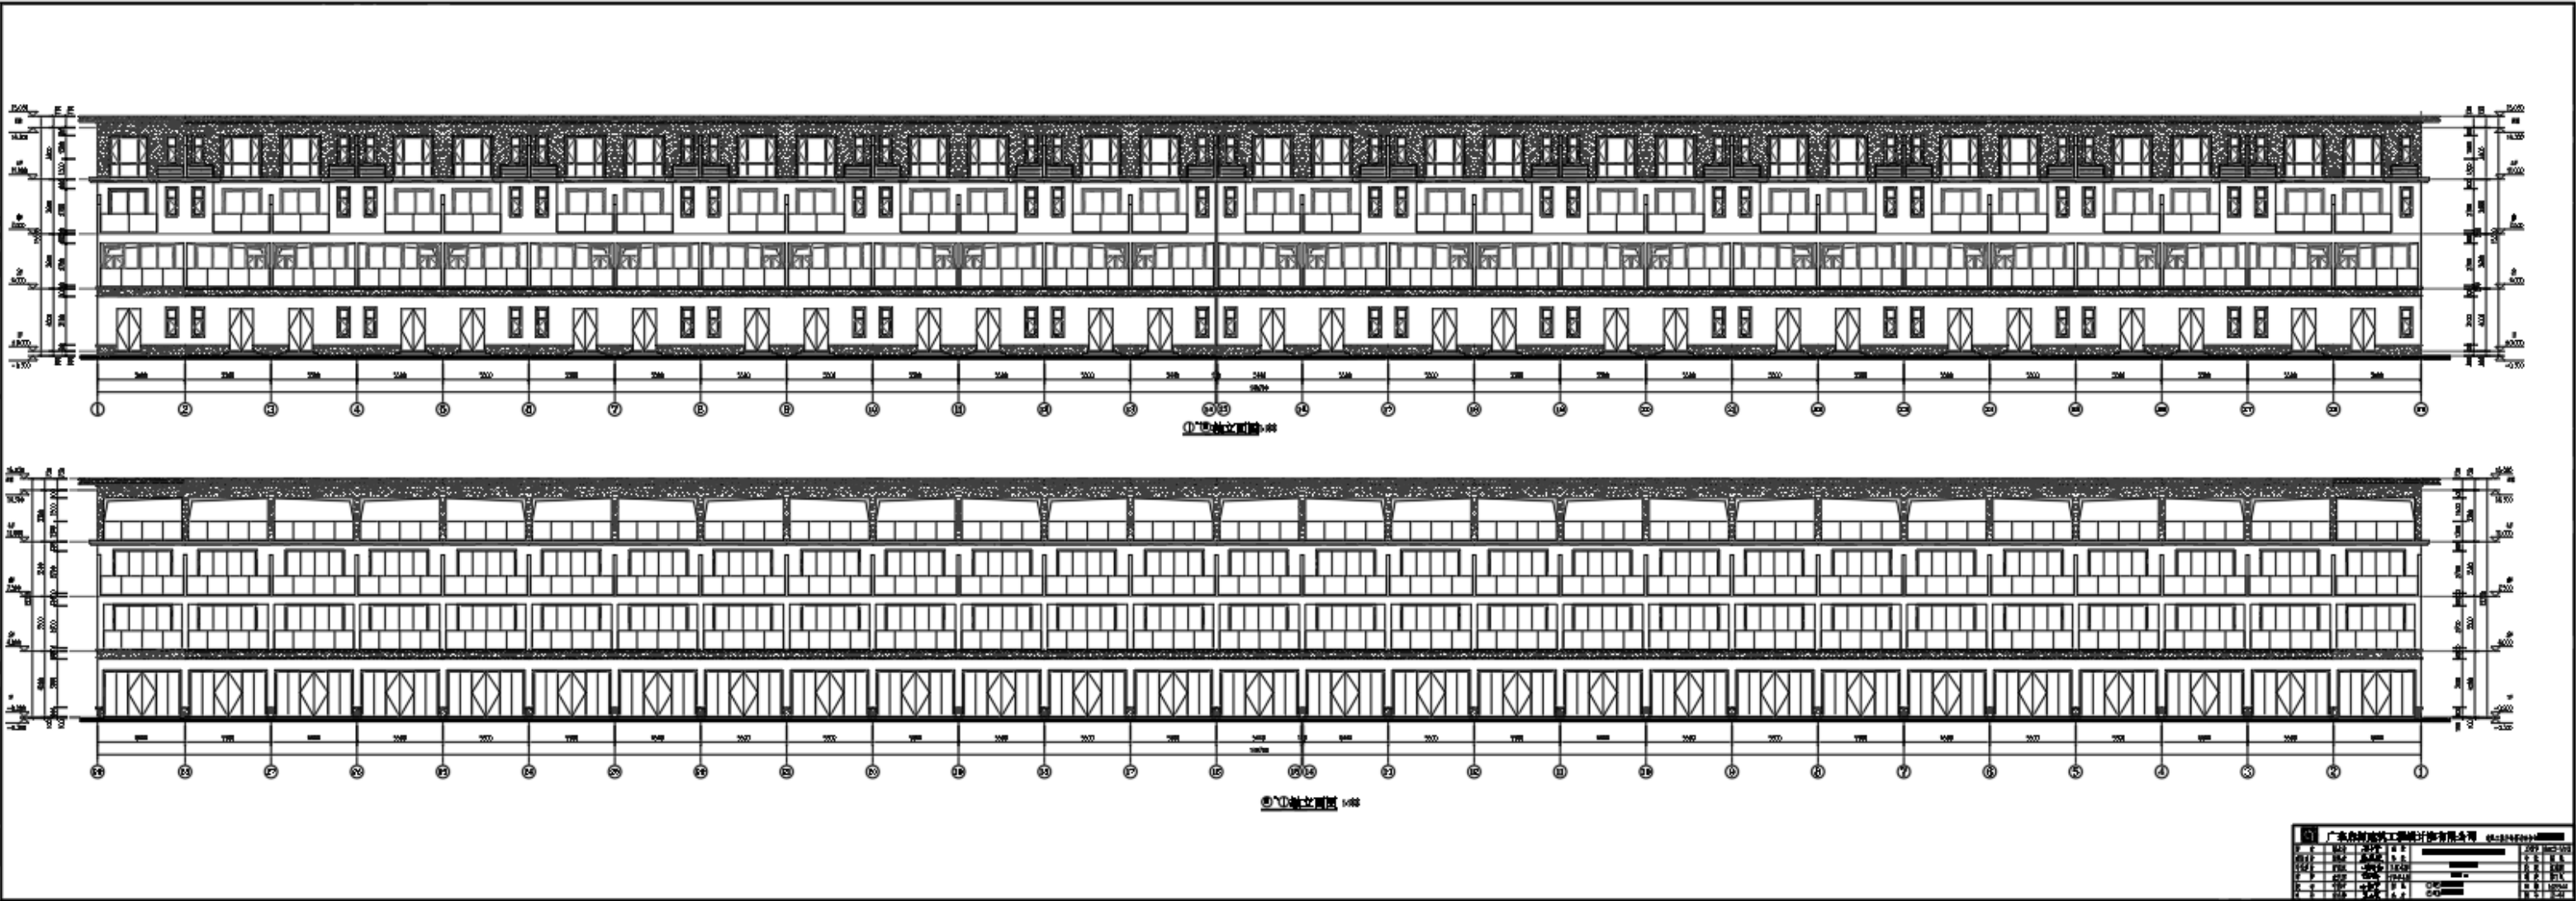

调整方案22-48栋立面

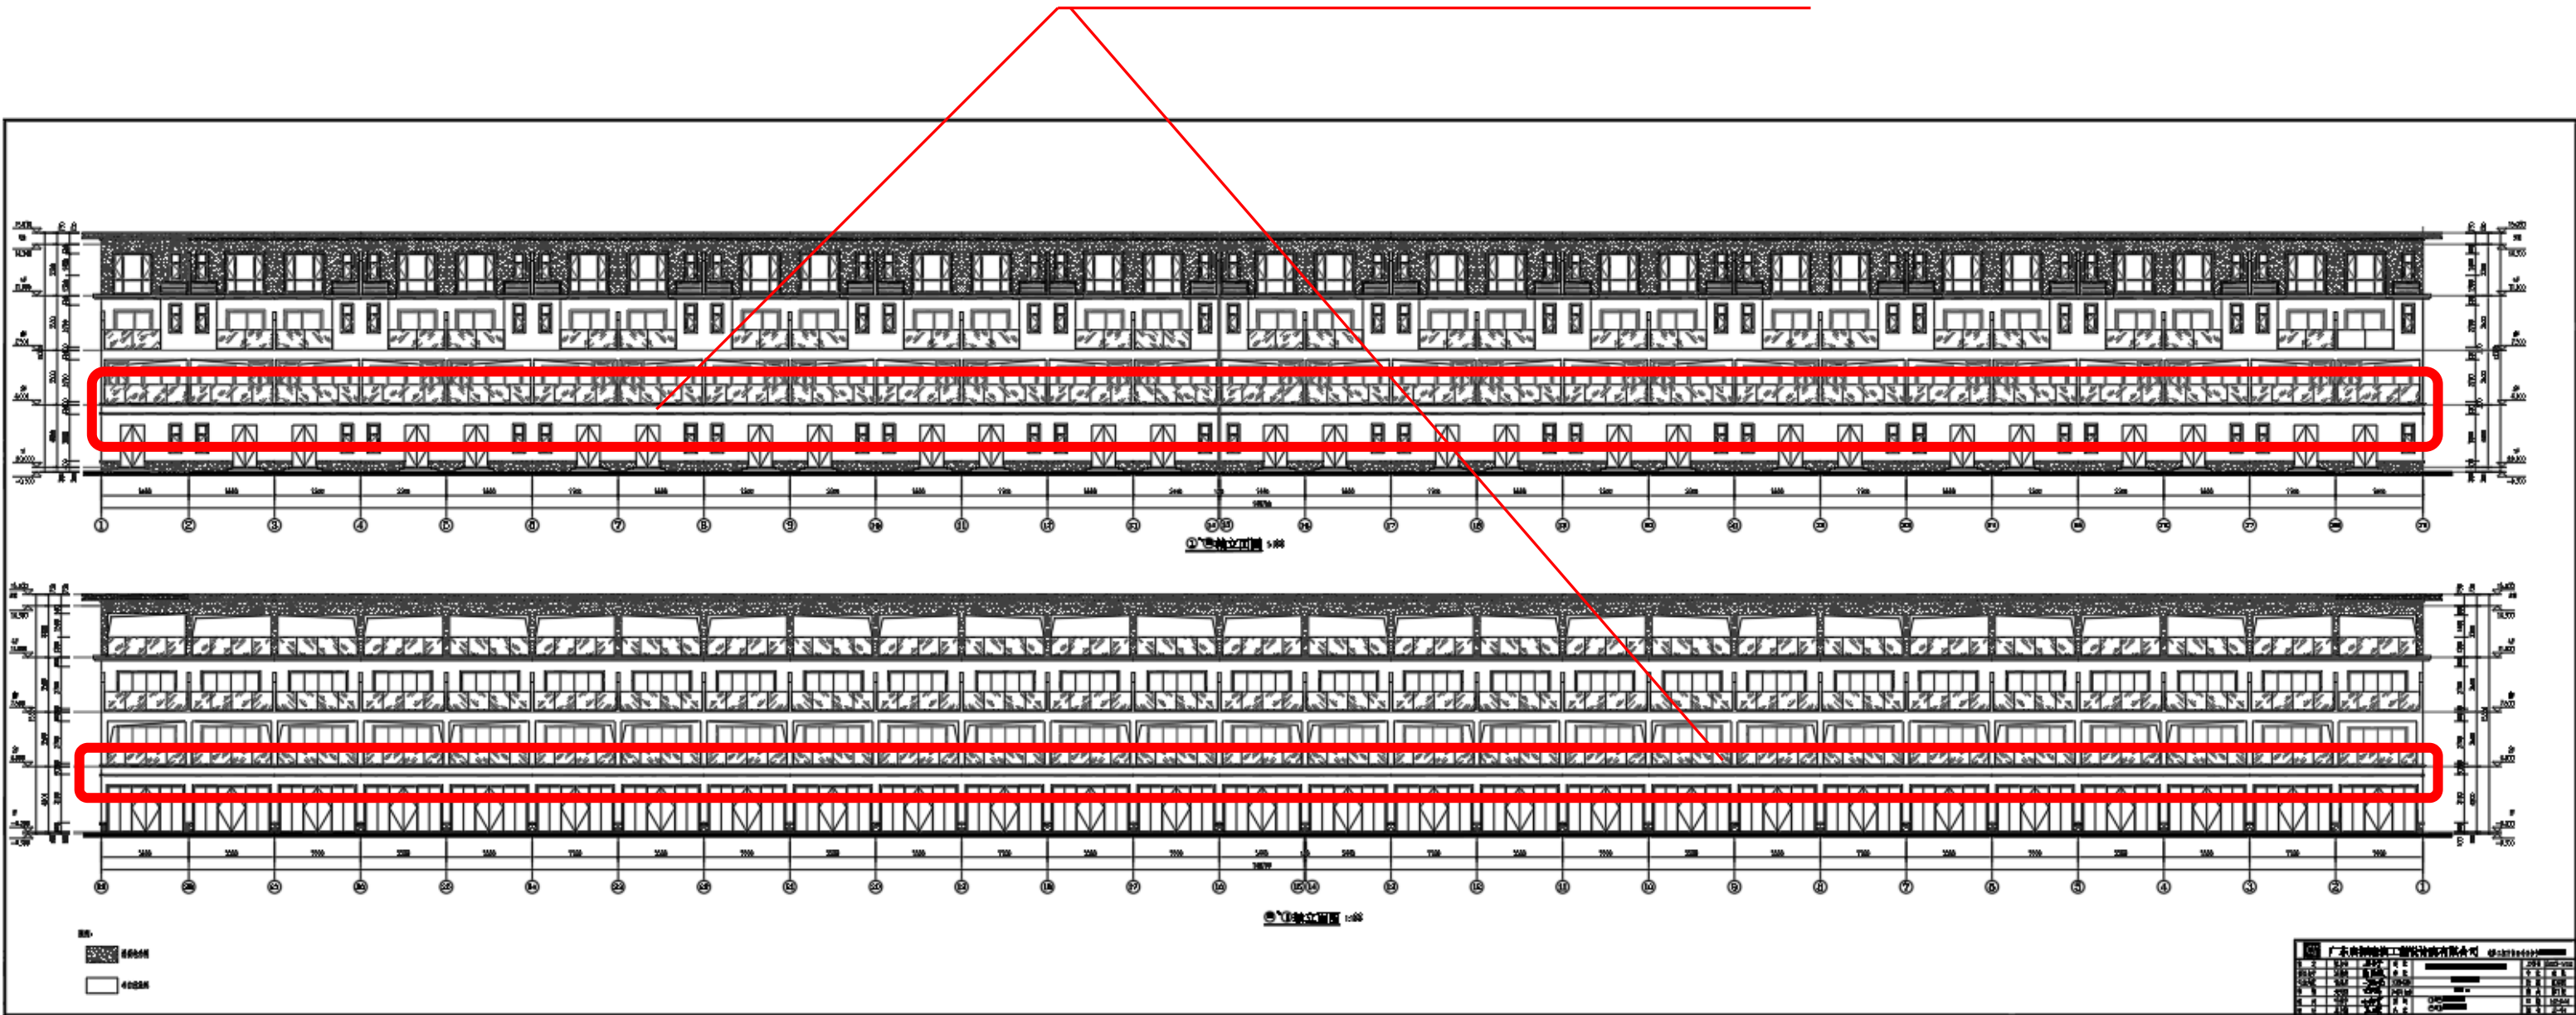

标高4.000颜色原为棕褐色涂料，
现在改为米白色涂料。

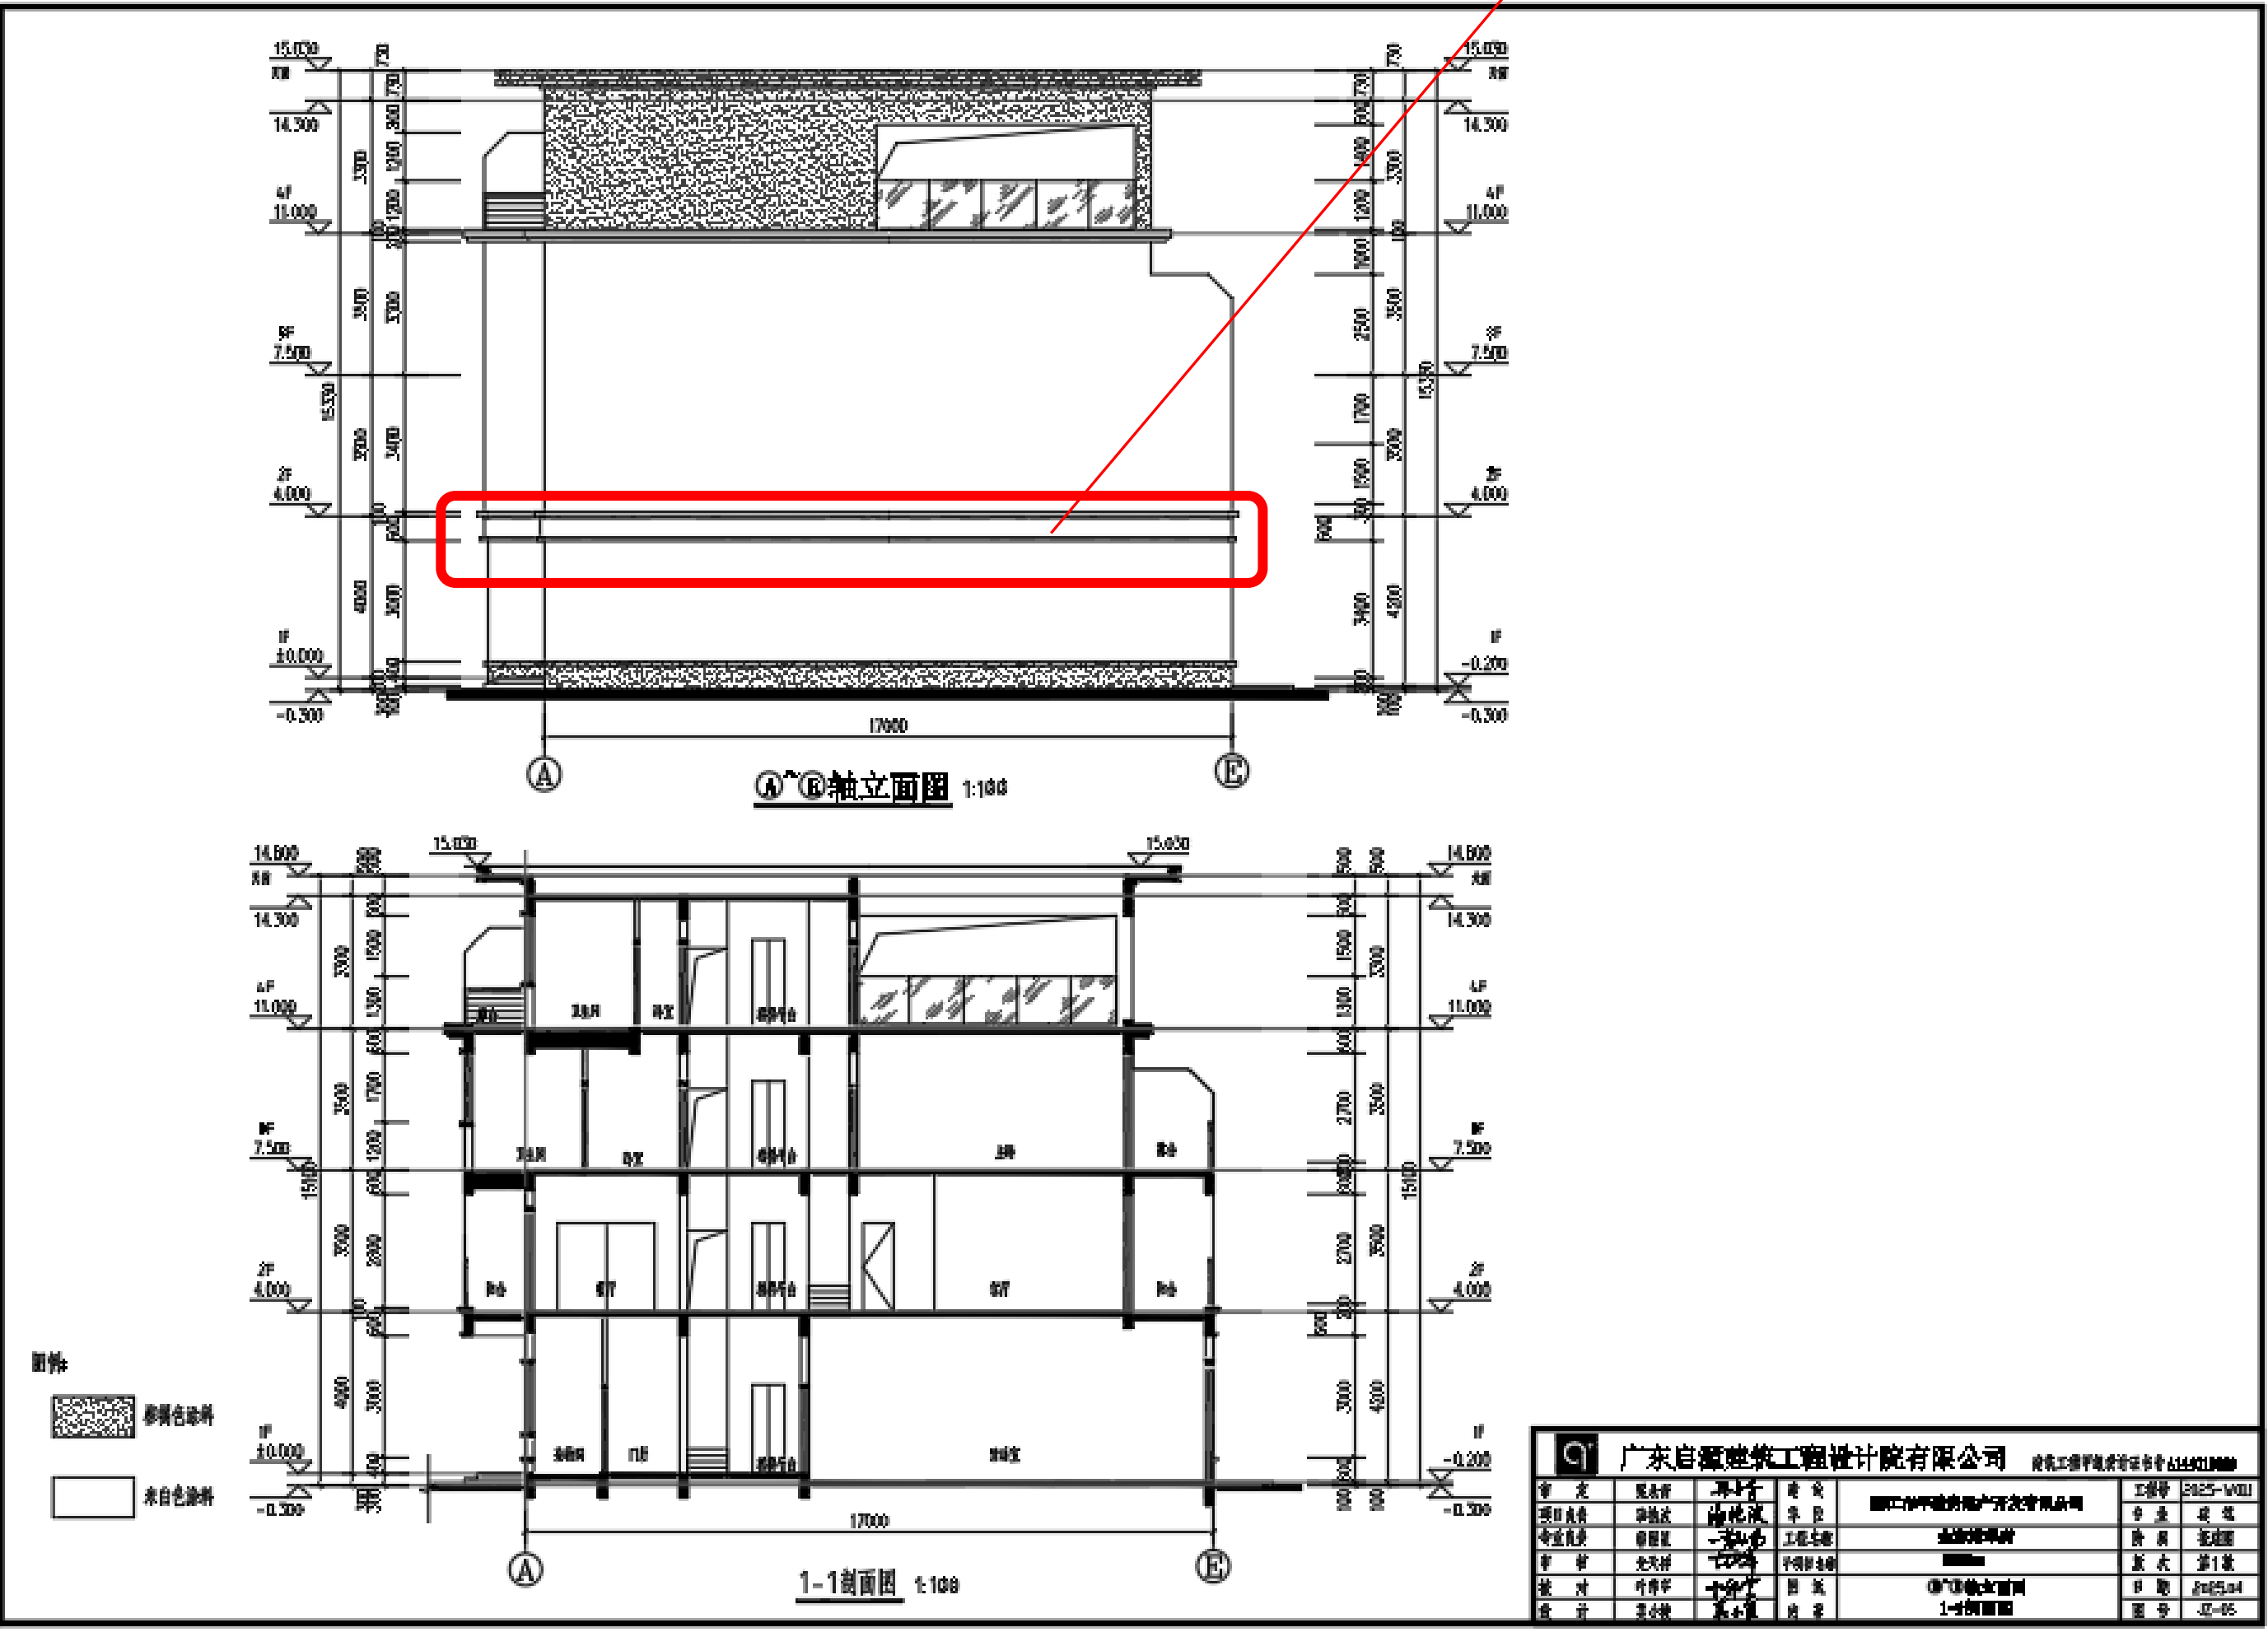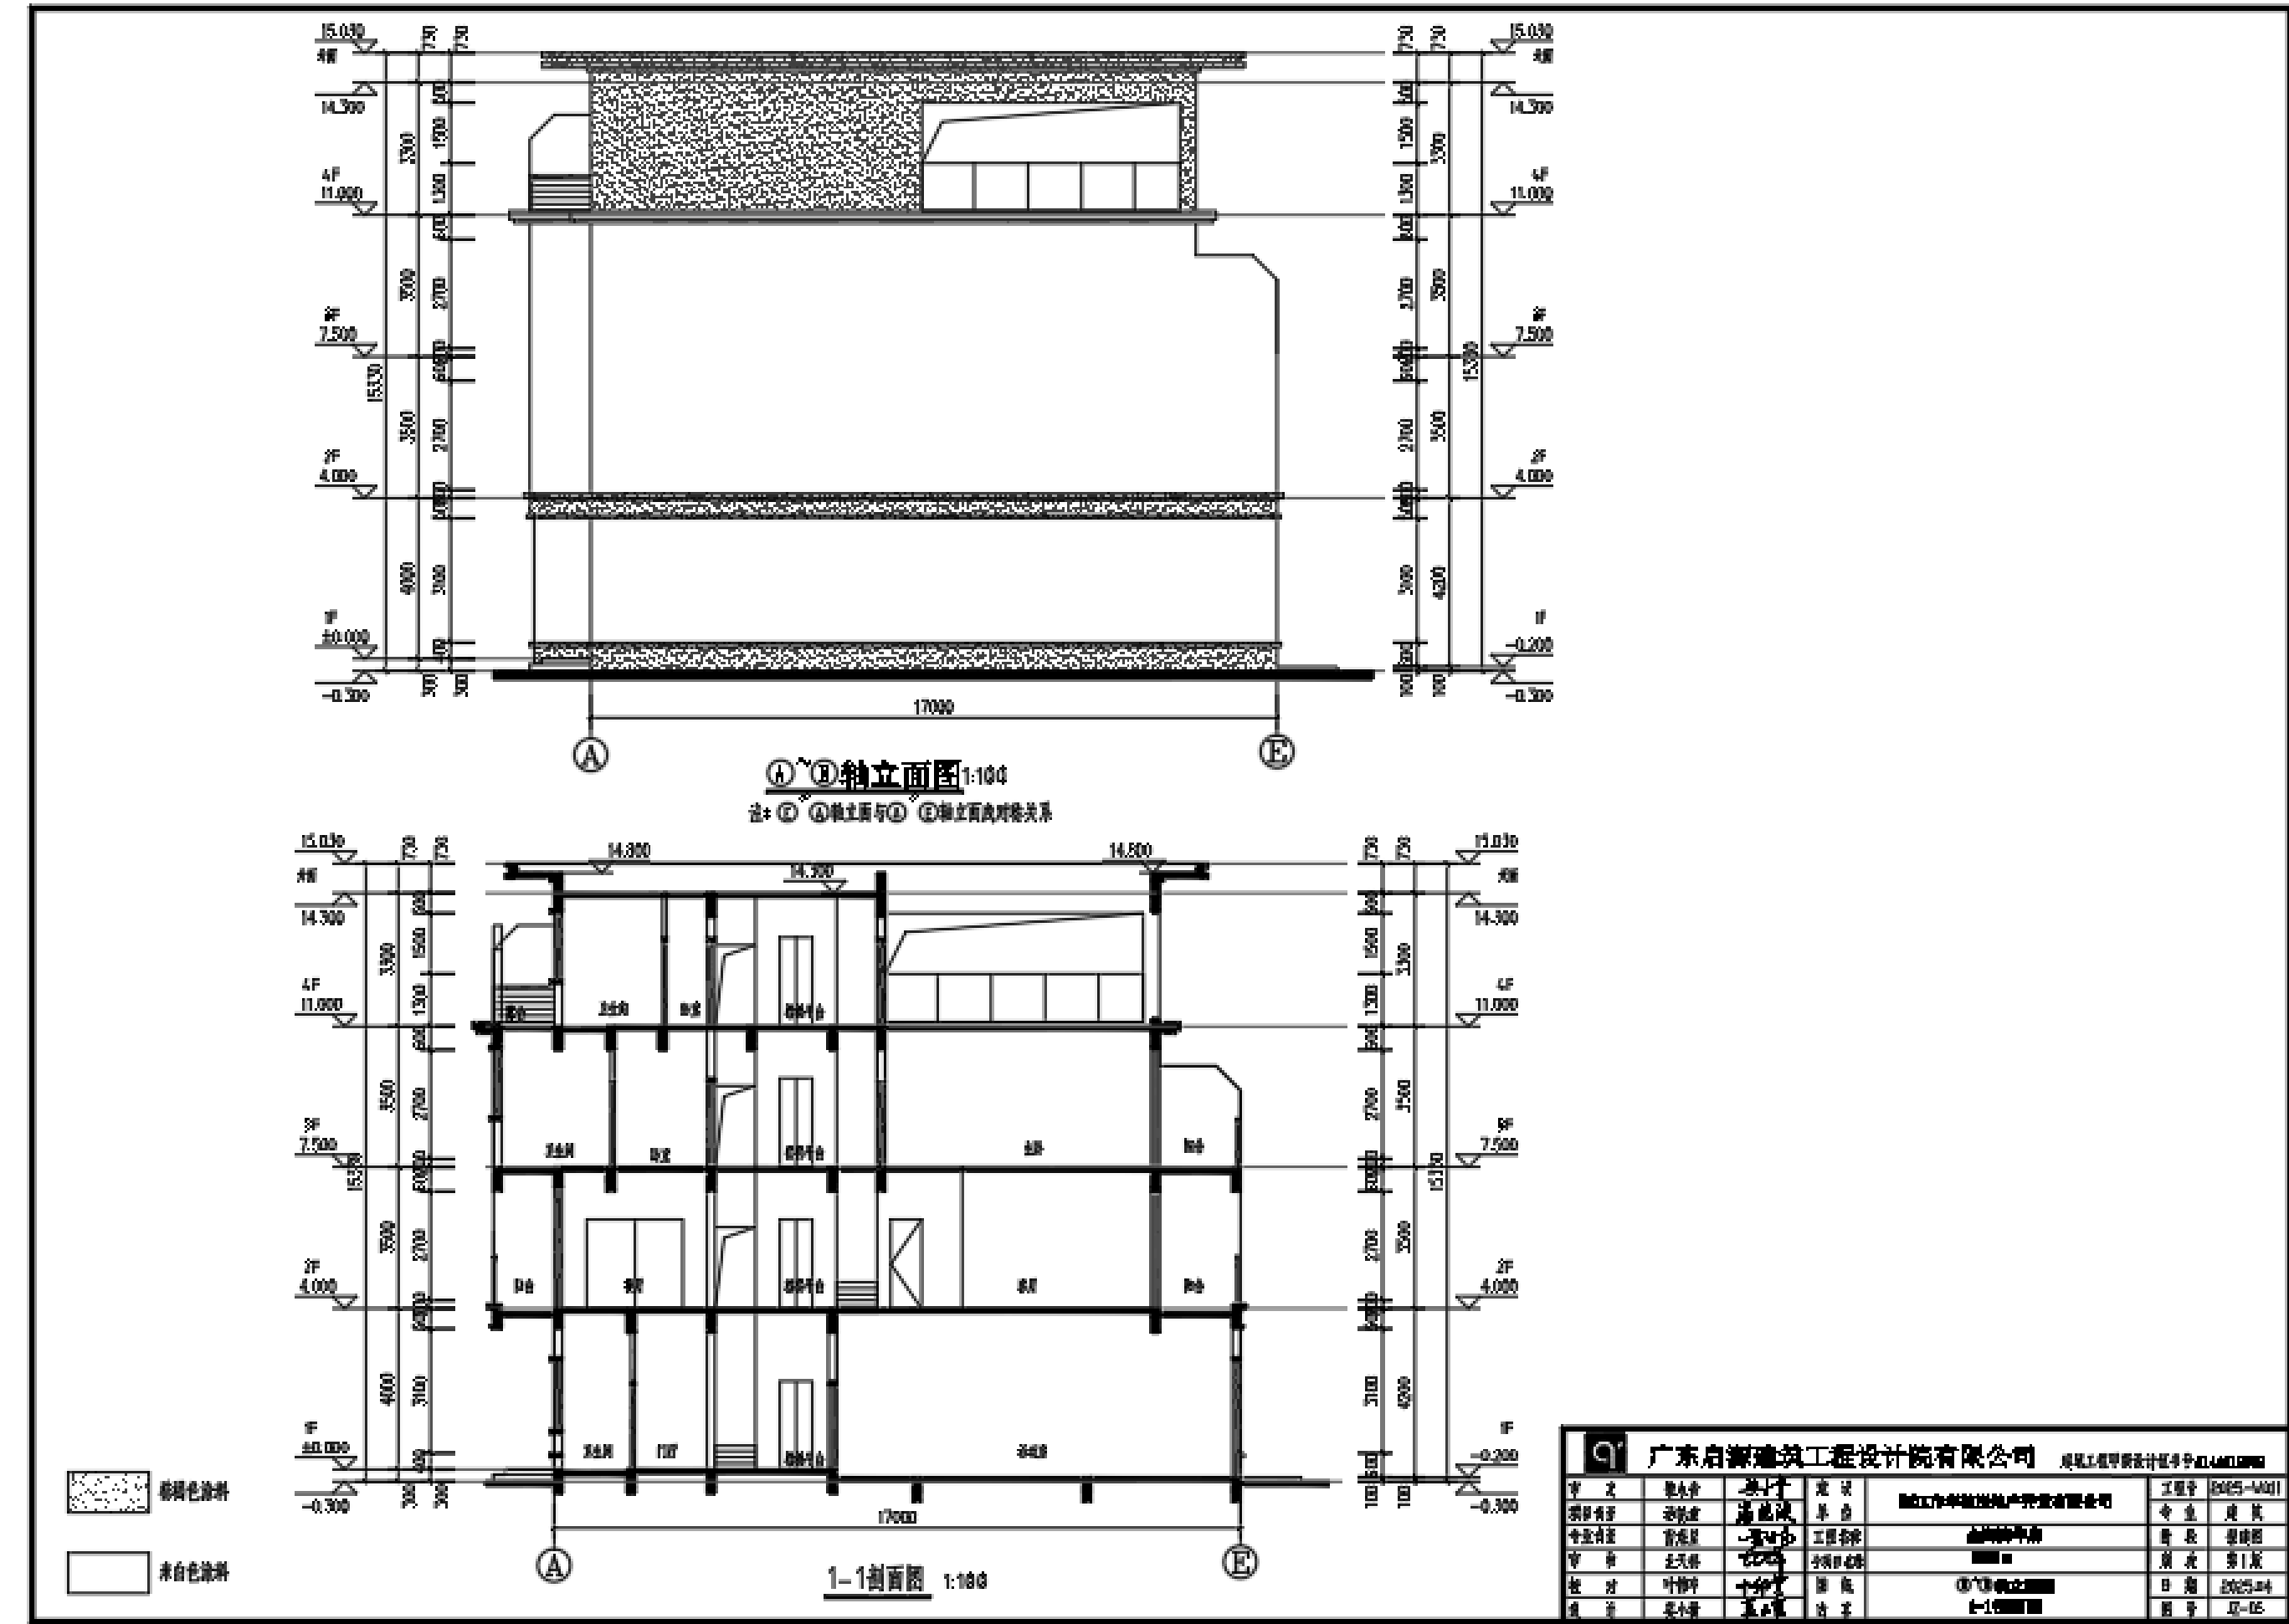

标高4.000颜色原为棕褐色涂料，
现在改为米白色涂料。

已批方案效果图



调整方案效果图

