



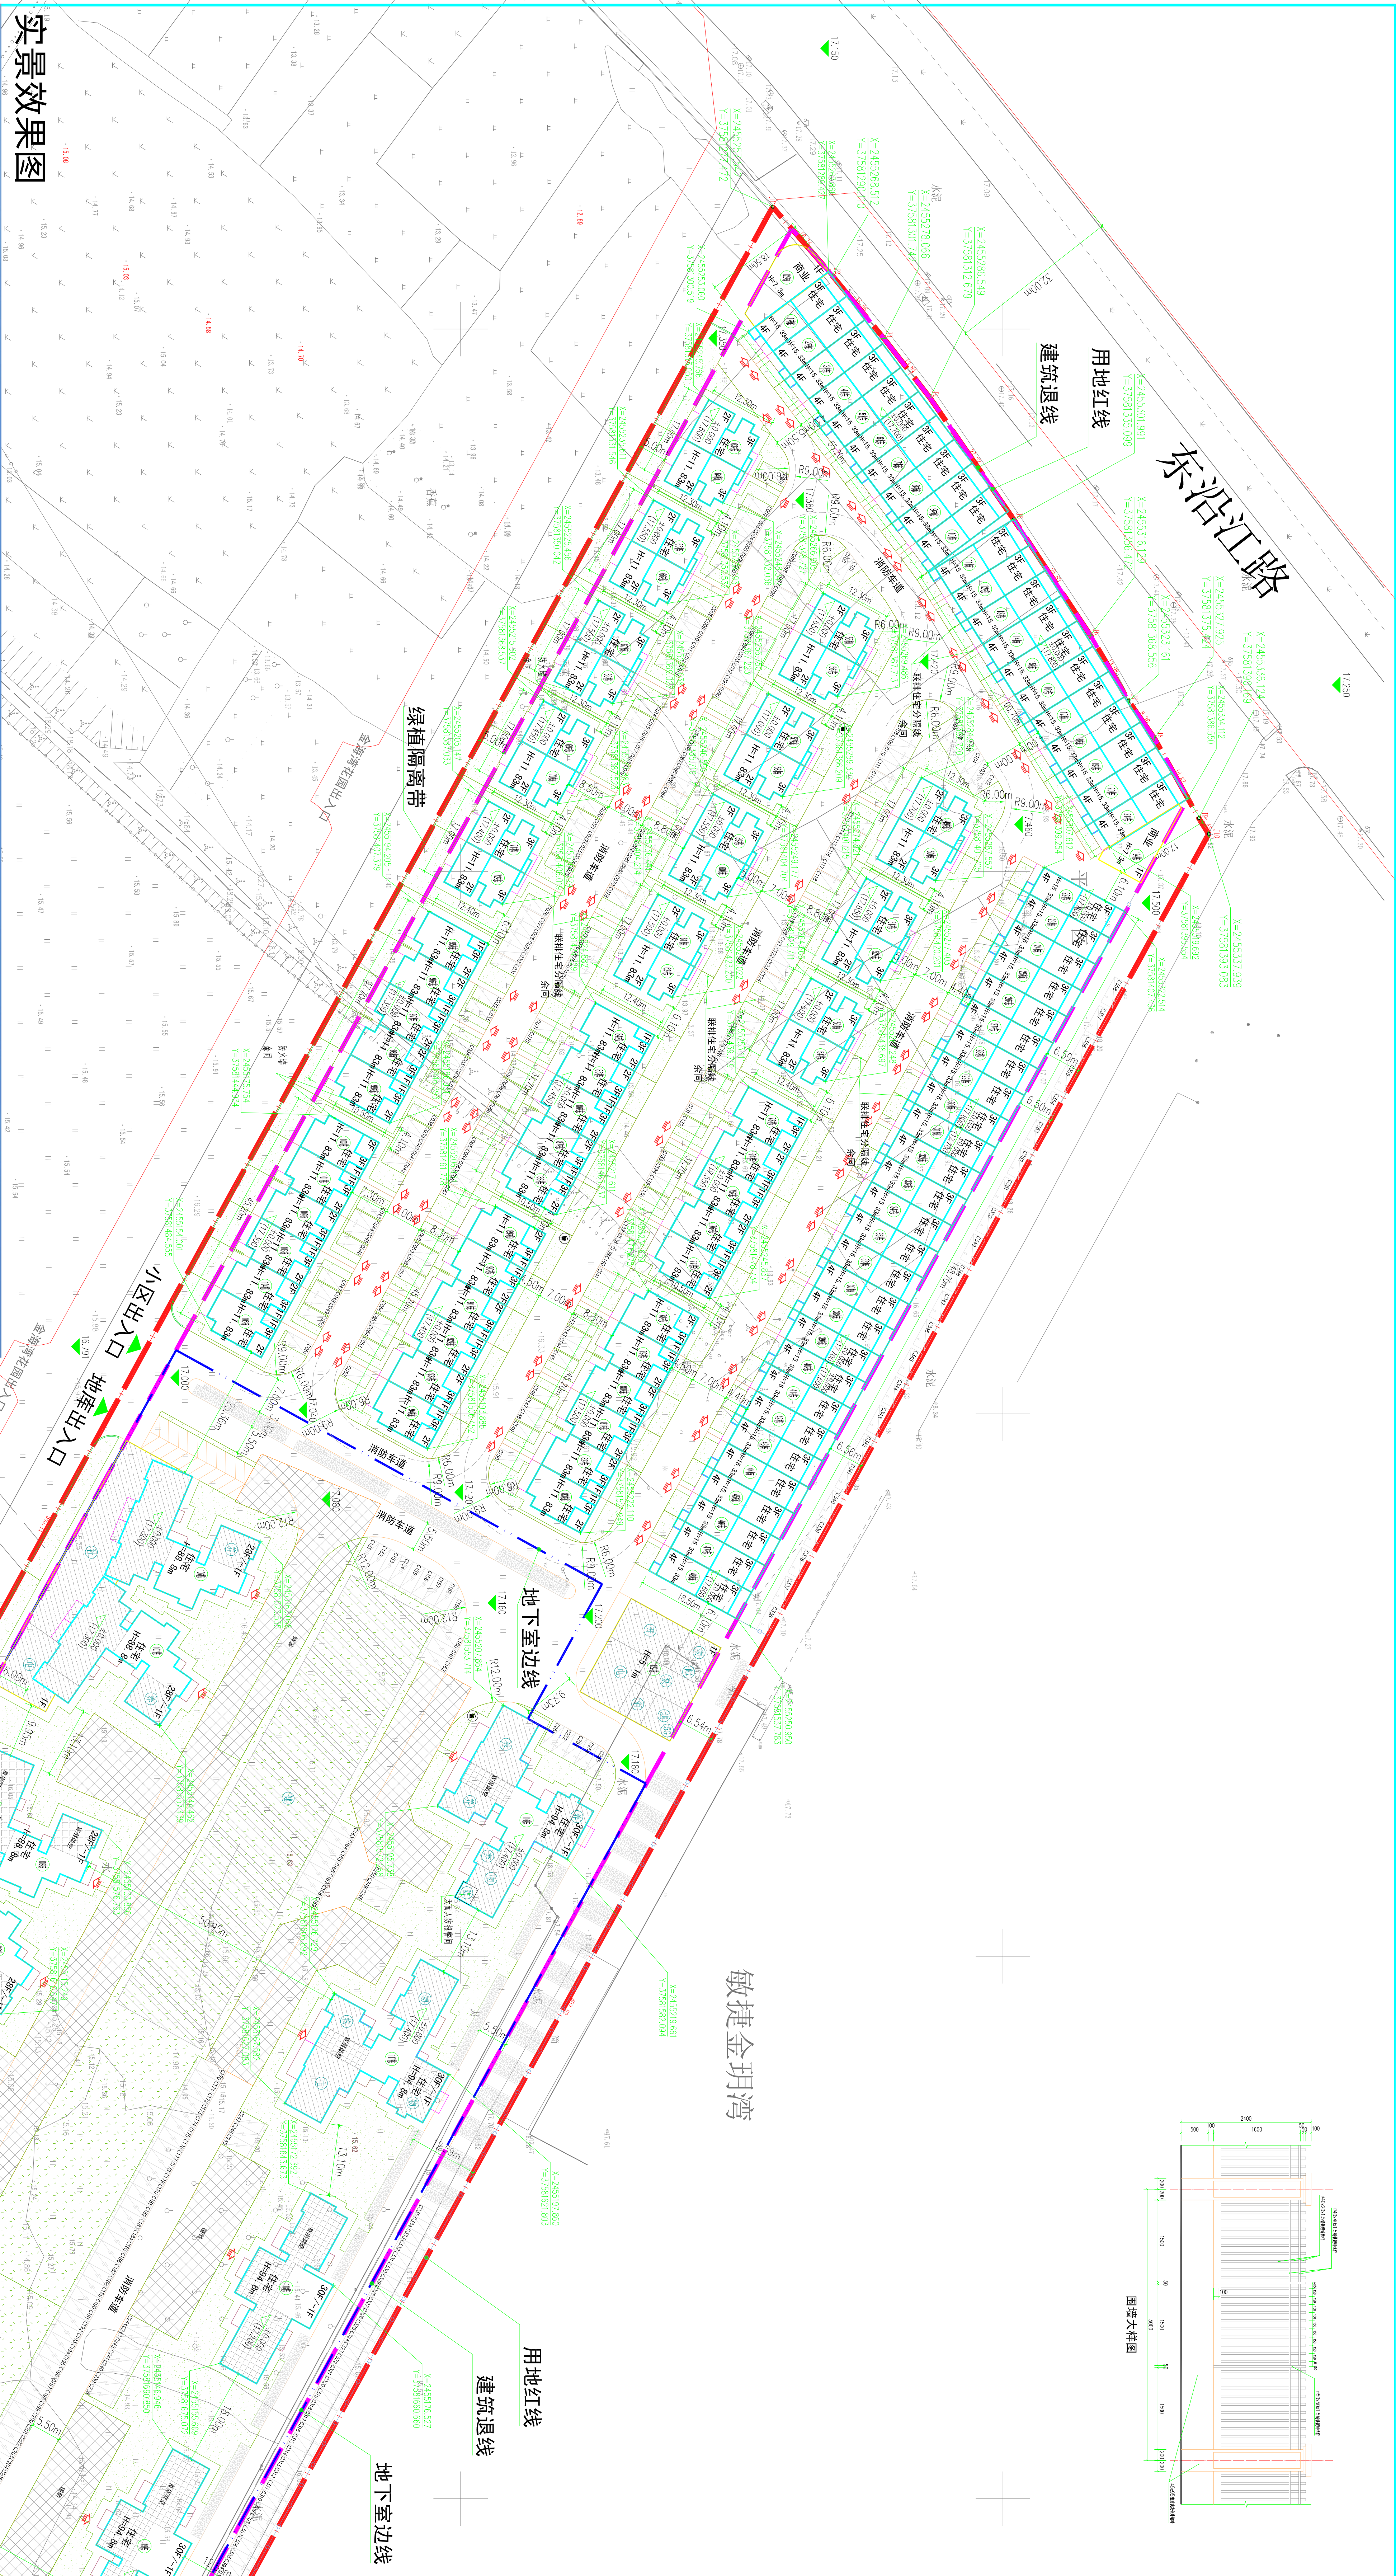

建筑统计表									
序号	楼号/名称	建筑面积 (㎡)	计面积 (㎡)	不计面积 (㎡)	层数	结构	材料/做法	室内高度 (m)	备注
1	1#	96.6 地下: 320.07 地上: 421.0	地下: 320.07 地上: 421.0	地下: 0 地上: 0	4	1	剪力墙	二 15.33	新建
2	10、11、18	96.2 地下: 321.77 地上: 421.0	地下: 321.77 地上: 421.0	地下: 0 地上: 0	4	3	剪力墙	二 15.33	新建
3	2、5、12、20 、25、26	96.5 地下: 318.92 地上: 421.0	地下: 318.92 地上: 421.0	地下: 0 地上: 0	4	42	剪力墙	二 15.33	新建
4	21#	92.7 地下: 320.13 地上: 320.13	地下: 320.13 地上: 320.13	地下: 0 地上: 0	4	1	剪力墙	二 15.33	新建
5	22#	96.2 地下: 321.62 地上: 321.62	地下: 321.62 地上: 321.62	地下: 0 地上: 0	4	1	剪力墙	二 15.33	新建
6	4#、7#、5	91.4 地下: 198.67 地上: 198.67	地下: 198.67 地上: 198.67	地下: 0 地上: 0	3	24	剪力墙	二 11.63	新建
7	7#、8#、9# 、10#、14#	91.0 地下: 320.47 地上: 320.47	地下: 320.47 地上: 320.47	地下: 0 地上: 0	3	3	剪力墙	二 11.63	新建
8	62、65、67 、68-69、 77、78、83 、88、89、 100、101#	82.7 地下: 200.39 地上: 200.39	地下: 200.39 地上: 200.39	0 地上: 0	3	21	剪力墙	二 11.63	新建
9	77、78、83 、88、89、 100、101#	96.82 地下: 203.22 地上: 203.22	地下: 203.22 地上: 203.22	0 地上: 0	3	9	剪力墙	二 11.63	新建
10	10#、101#	1198.09 地下: 2007.53 地上: 1922.96	地下: 2007.53 地上: 1922.96	地下: 815.97 地上: 314.57	28/-1	/	剪力墙	一 88.8	新建
11	10#、101#	741.3 地下: 1970.79 地上: 1924.02	地下: 1970.79 地上: 1924.02	地下: 483.9 地上: 483.9	28/-1	/	剪力墙	一 88.8	新建
12	110、111#	741.3 地下: 1970.79 地上: 1924.02	地下: 1970.79 地上: 1924.02	地下: 483.9 地上: 483.9	28/-1	/	剪力墙	一 88.8	新建
13	112、113#	741.3 地下: 1970.79 地上: 1924.02	地下: 1970.79 地上: 1924.02	地下: 483.9 地上: 483.9	28/-1	/	剪力墙	一 88.8	新建
14	114、115#	741.3 地下: 1970.79 地上: 1924.02	地下: 1970.79 地上: 1924.02	地下: 483.9 地上: 483.9	28/-1	/	剪力墙	一 88.8	新建
15	116#	902.84 地下: 1869.22 地上: 1870.93	地下: 1869.22 地上: 1870.93	地下: 52 地上: 52	30/-1	/	剪力墙	一 94.8	新建
16	117#	902.84 地下: 1869.22 地上: 1870.93	地下: 1869.22 地上: 1870.93	地下: 52 地上: 52	30/-1	/	剪力墙	一 94.8	新建
17	118#	971.27 地下: 1078.13 地上: 1078.13	地下: 1078.13 地上: 1078.13	地下: 266.53 地上: 266.53	30/-1	/	剪力墙	一 94.8	新建
18	119#	971.27 地下: 1078.13 地上: 1078.13	地下: 1078.13 地上: 1078.13	地下: 266.53 地上: 266.53	30/-1	/	剪力墙	一 94.8	新建
19	120#	502.94 地下: 1406.22 地上: 1370.56	地下: 1406.22 地上: 1370.56	地下: 354.39 地上: 354.39	30/-1	/	剪力墙	一 94.8	新建
20	121#	502.94 地下: 1406.22 地上: 1370.56	地下: 1406.22 地上: 1370.56	地下: 354.39 地上: 354.39	30/-1	/	剪力墙	一 94.8	新建
21	122#	370.44 地下: 370.44 地上: 101.8	地下: 370.44 地上: 101.8	地下: 268.64 地上: 268.64	1	/	框架	二 5.1	新建
22	123#	107.9 地下: 107.9 地上: 0	地下: 107.9 地上: 0	地下: 0 地上: 0	1	/	框架	二 7.3	新建
23	124#	86.72 地下: 86.72 地上: 0	地下: 86.72 地上: 0	地下: 0 地上: 0	1	/	框架	二 7.3	新建
25	地下室	37056.79 地下: 37056.79 地上: 0	地下: 37056.79 地上: 0	地下: 37056.79 地上: 0	1	/	剪力墙	一 4	新建

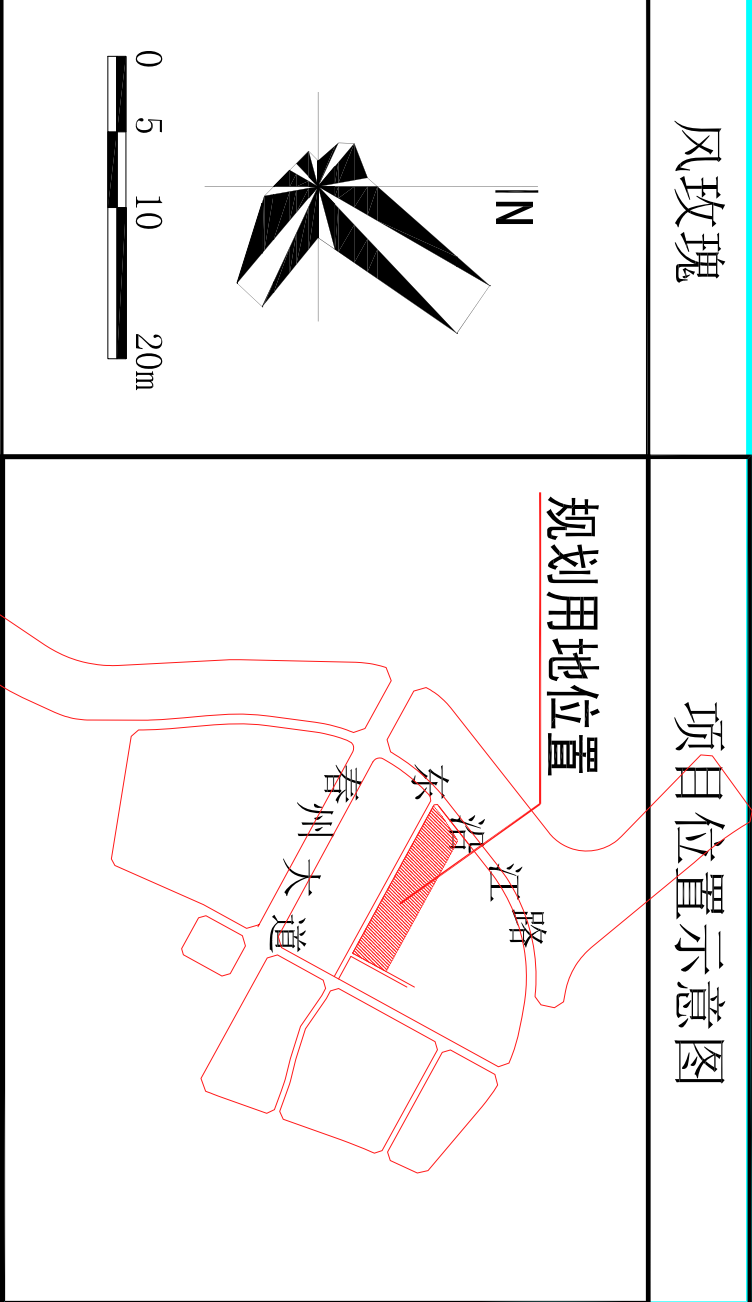

项目	单位	数值	备注
规划总用地面积	m ²	6654.65	
规划计得用地面积	m ²	6654.65	
总建筑面积	m ²	239188.8	
地上总建筑面积	m ²	230422.73	
其中：			
地下总建筑面积	m ²	134.42	
商业总建筑面积	m ²	134.42	占计得面积 100.58%
总计容建筑面积	m ²	35251.07	
其中：			
地上总建筑面积	m ²	198065.2	
地上总建筑面积	m ²	0	
地上总建筑面积	m ²	40120.6	
地上总建筑面积	m ²	48591.33	
其中：			
地上总建筑面积	m ²	35251.07	
地上总建筑面积	m ²	3.00	
地上总建筑面积	m ²	127056.29	
地上总建筑面积	m ²	25.71	
地上总建筑面积	m ²	15916.77	
地上总建筑面积	m ²	30.02	
地上总建筑面积	m ²	91.5	
地上总建筑面积	m ²	1107	
其中：			
地上总建筑面积	m ²	396	
其中：			
户数	个	1553	
居住住宅	户	105	
商住住宅	户	1448	

停车位需求配置标准表					
项目	配置	备注	单位	备注	备注
特设专用泊位	300 个	特设专用泊位	4	在道路红线外	
公共泊位	100 个	公共泊位	4	在道路红线内	
社会公共泊位	6 个	1、满足100个车位需求时 2、满足100个车位需求时	10	在道路红线内	
社会公共泊位	1311 个	1、满足100个车位需求时 2、满足100个车位需求时	2	在道路红线内	
商业	154 个	1、满足100个车位需求时 2、满足100个车位需求时	2	在道路红线内	
居住住宅	135 个	1、满足100个车位需求时 2、满足100个车位需求时	1	在道路红线内	
可设置泊位面积: 6200	820	1、满足100个车位需求时 2、满足100个车位需求时	664	在道路红线内	
居住住宅	618	1、满足100个车位需求时 2、满足100个车位需求时	614	在道路红线内	
居住住宅	135	1、满足100个车位需求时 2、满足100个车位需求时	135	在道路红线内	
合计	1356	1、满足100个车位需求时 2、满足100个车位需求时	1356	在道路红线内	

[illegible][illegible]