银城广场负一层报建图调整对比图

本图仅供公示

原方案

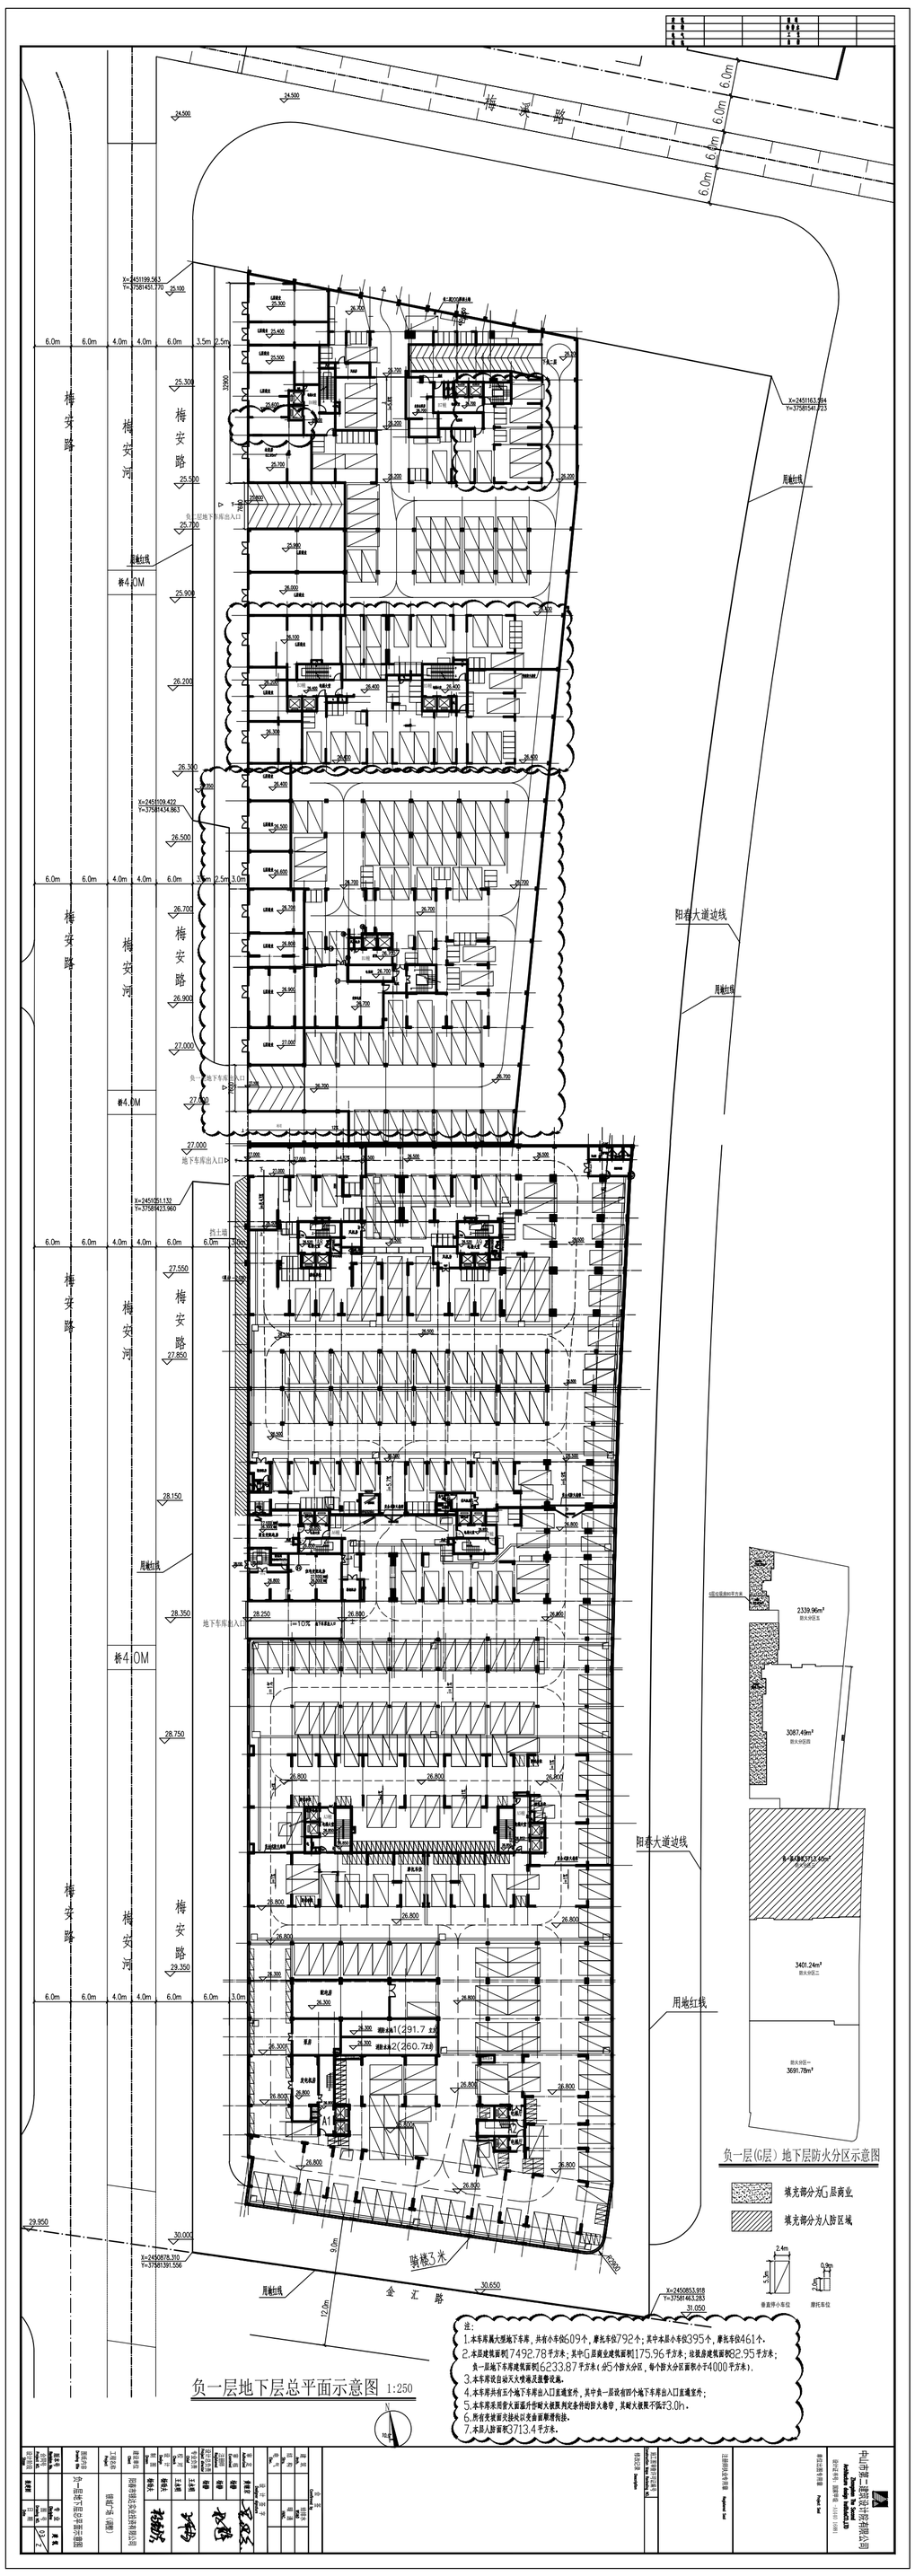

现方案

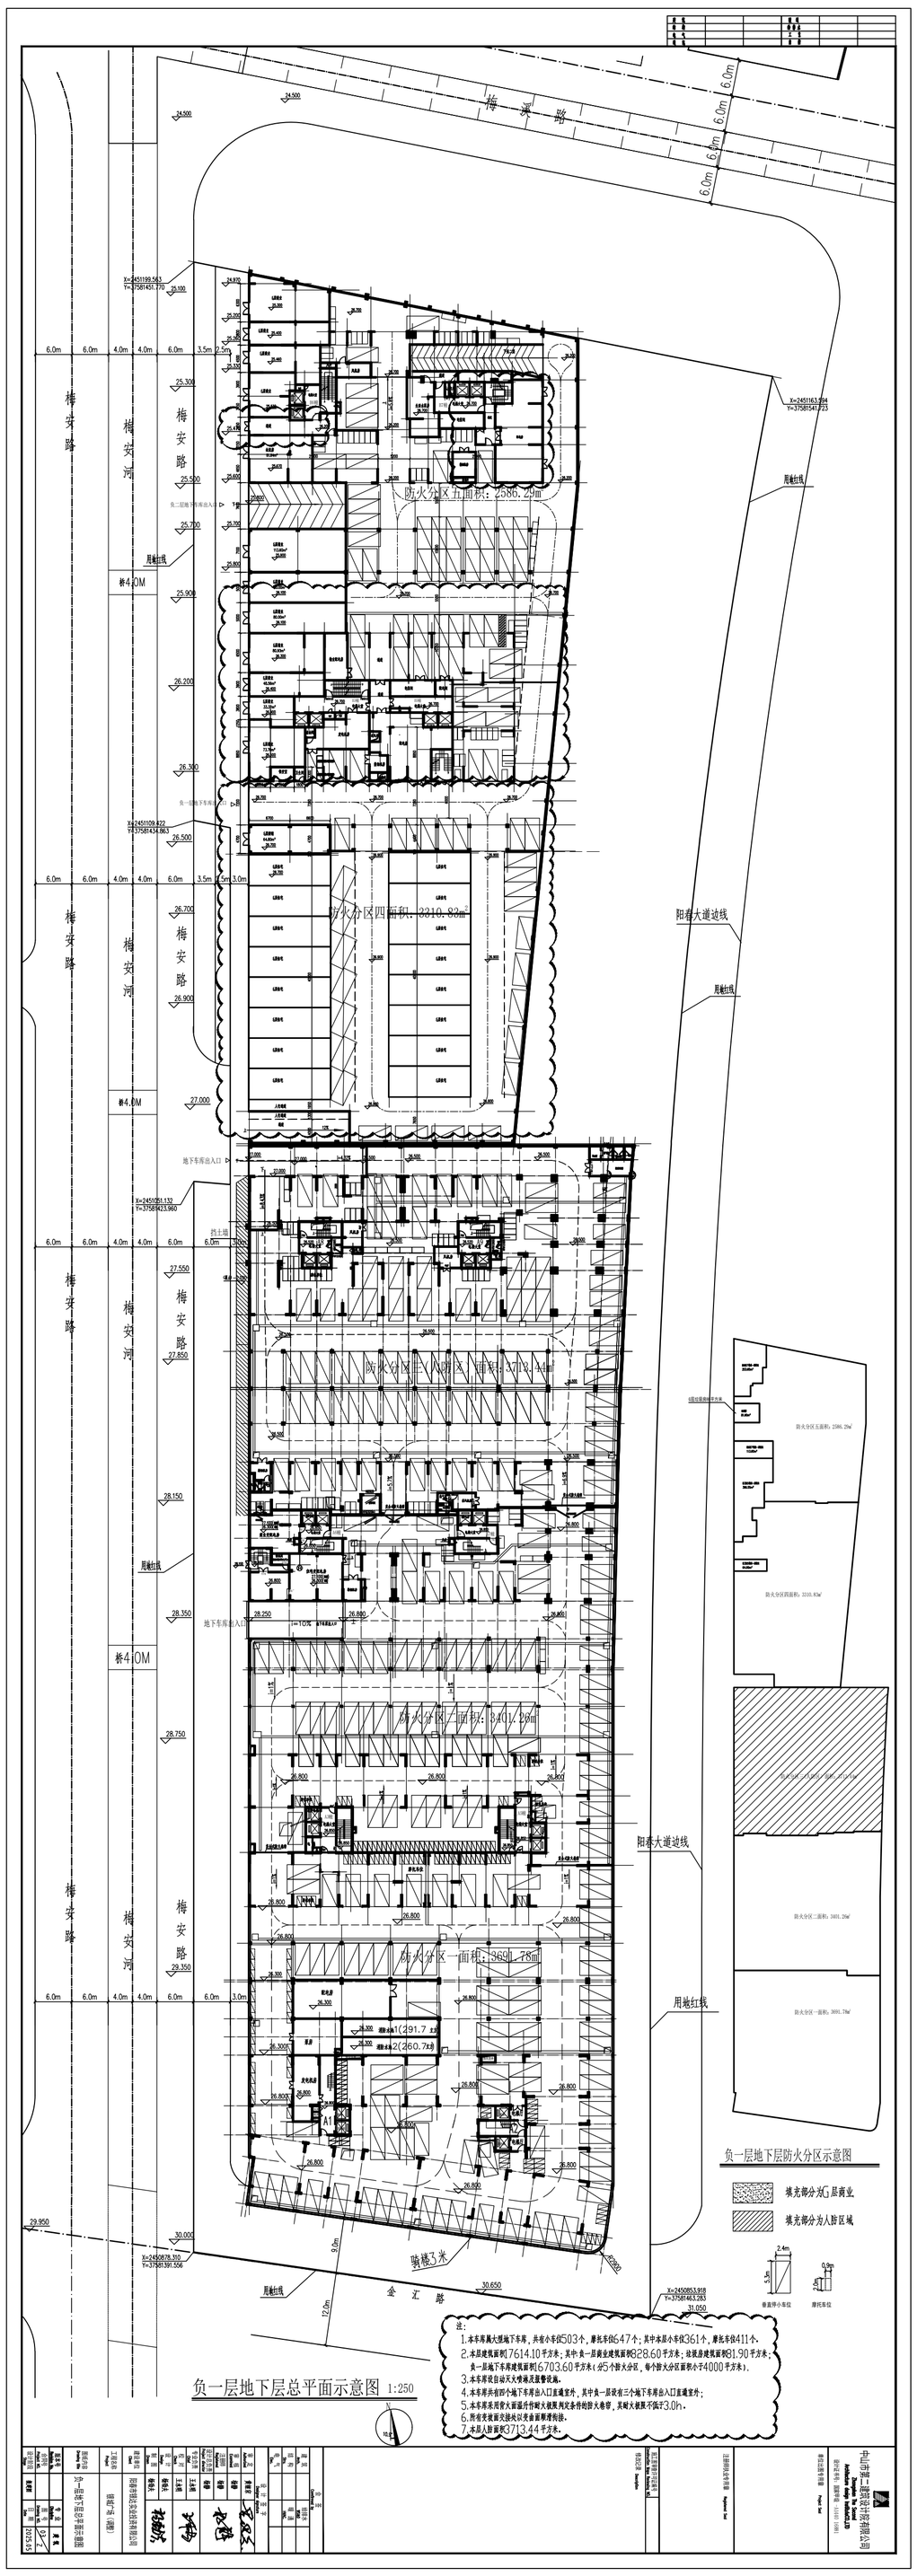

主要调整：

银城广场负一层建筑面积由17492.78平方米调整为17614.10平方米；商业面积由1175.96平方米调整为828.6平方米，减少347.36平方米；本层小车位395个调整为361个，减少34个；摩托车位461个调整为411个，减少50个；B1幢由两幢地下2层地上26层的高层建筑调整为两幢（16套）地下一层地上5层的多层建筑；B3、B5幢负一层楼地面绝对高程由26.4米调整为26.7米；B6幢垃圾房北侧面设置通道。