
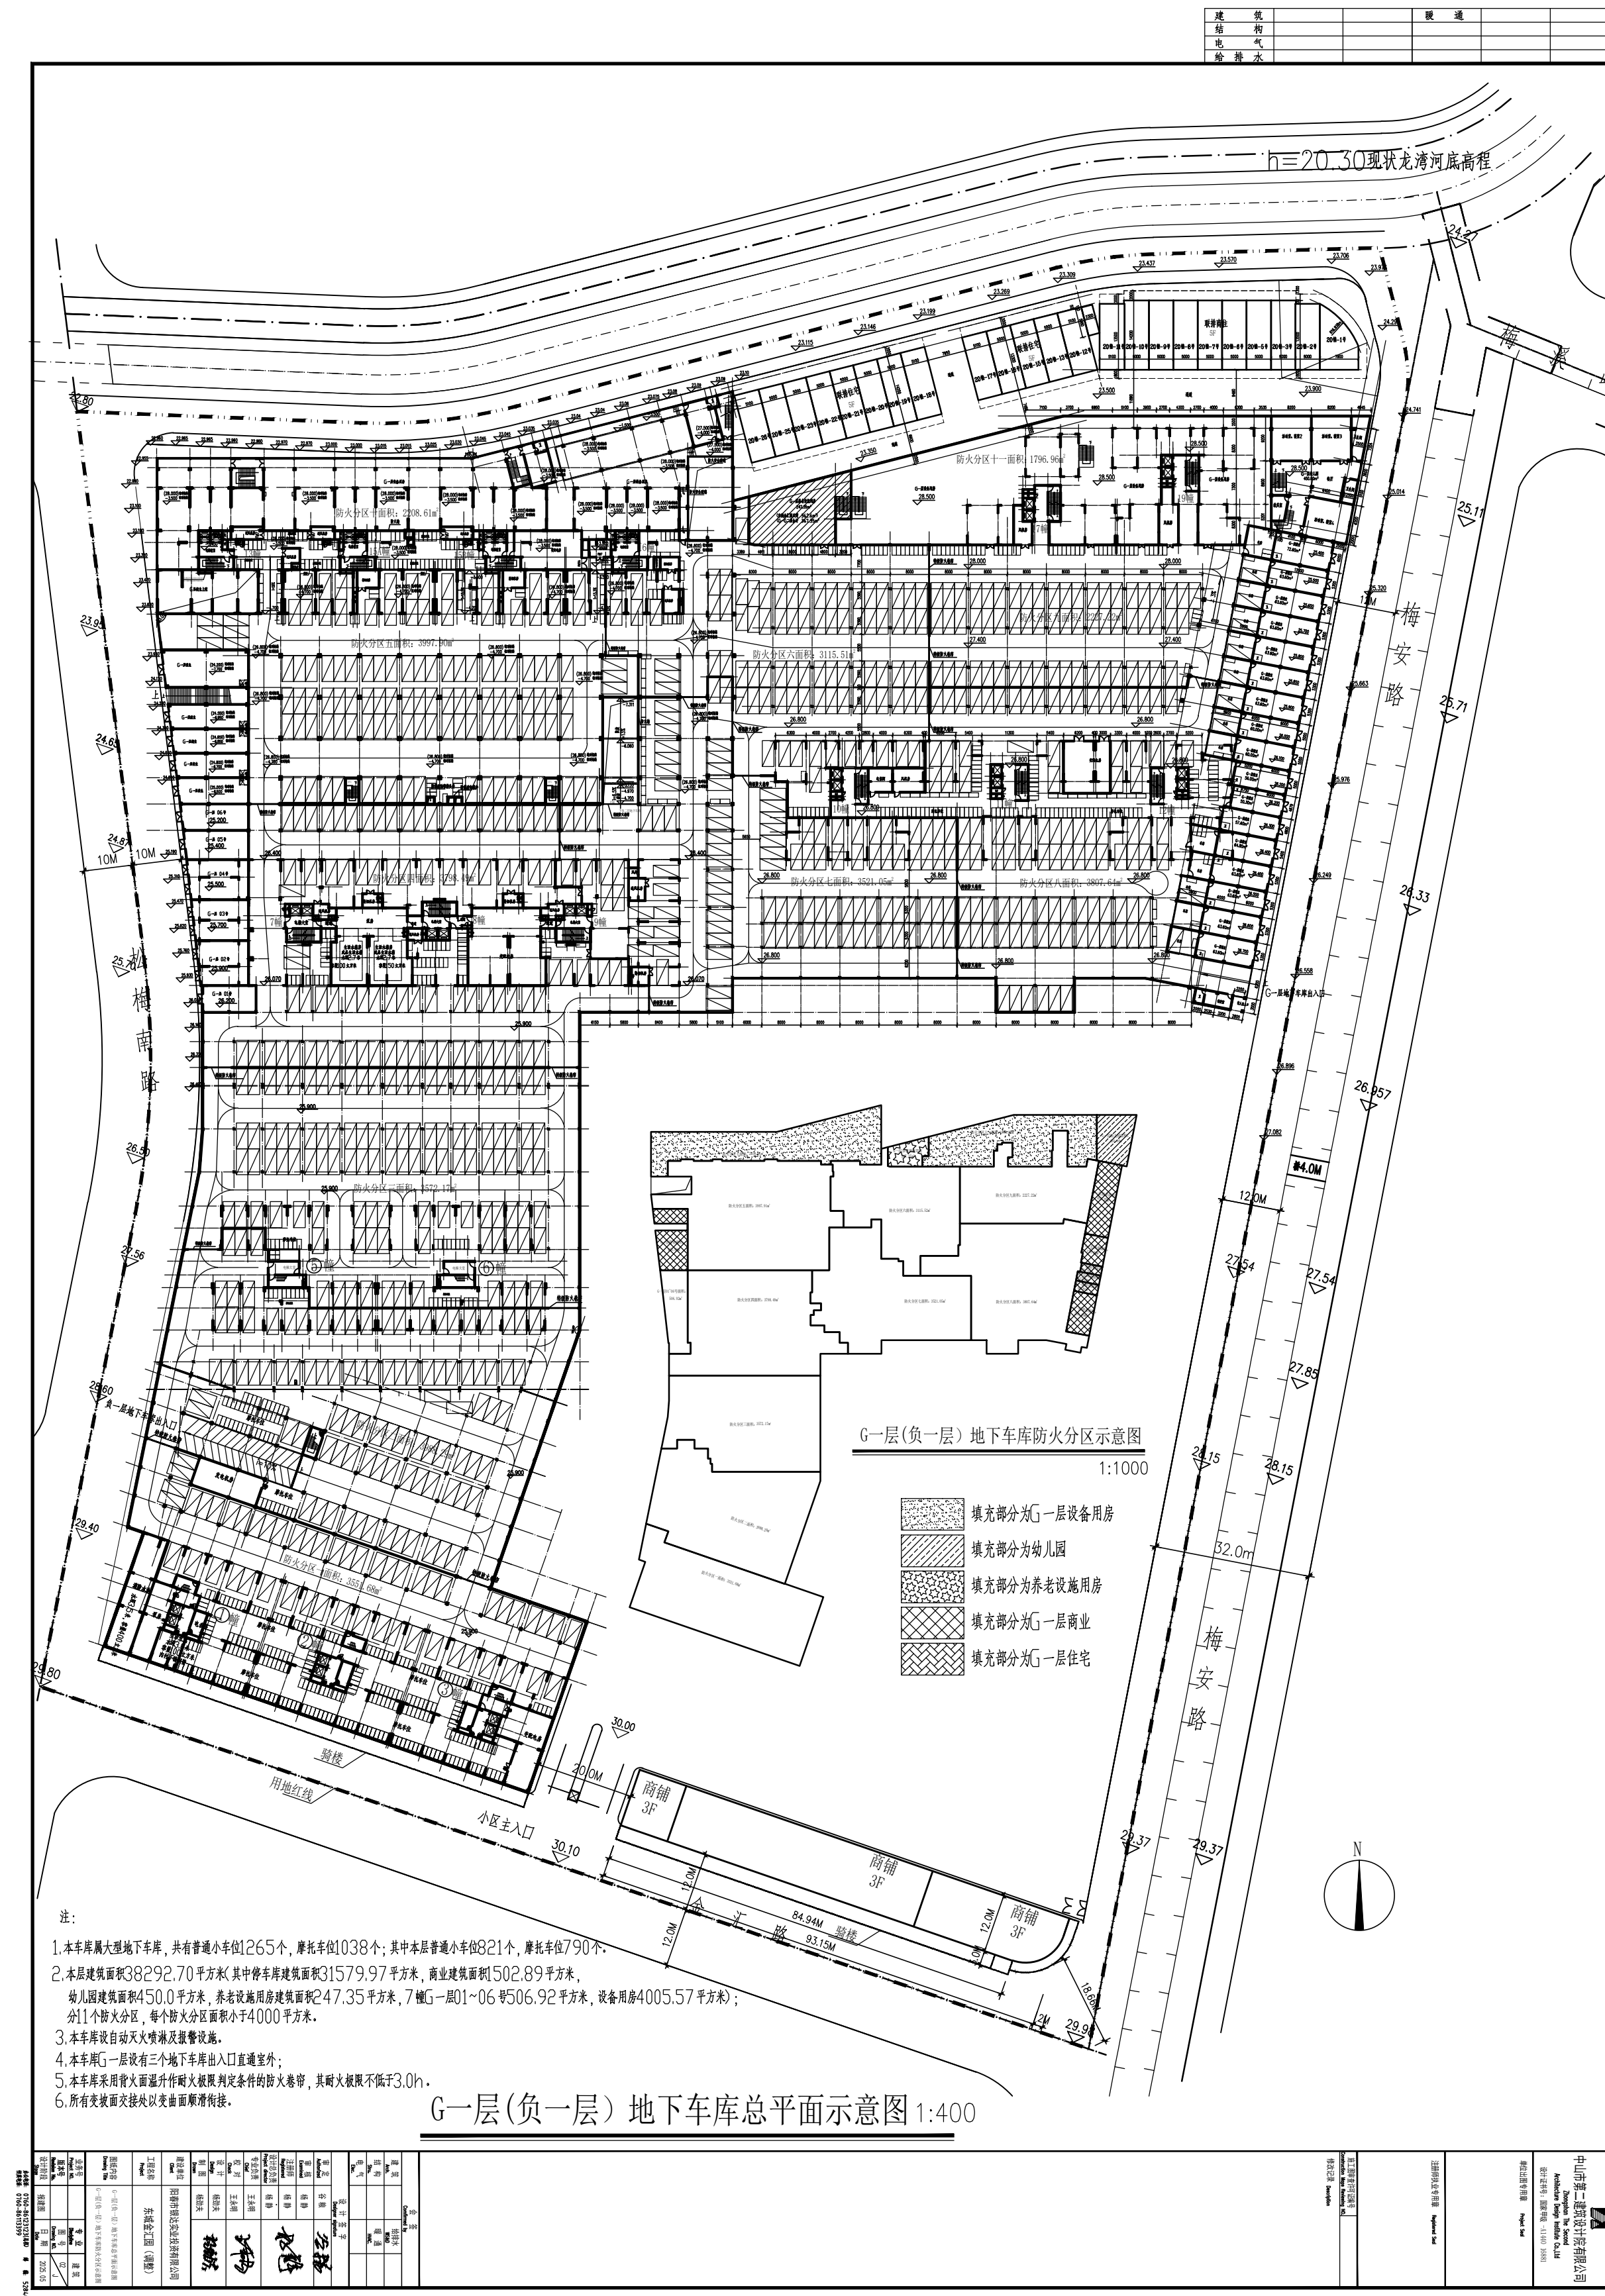


东城金汇园报建图G一层（负一层）调整对比图

本图仅供公示

原方案

现方案

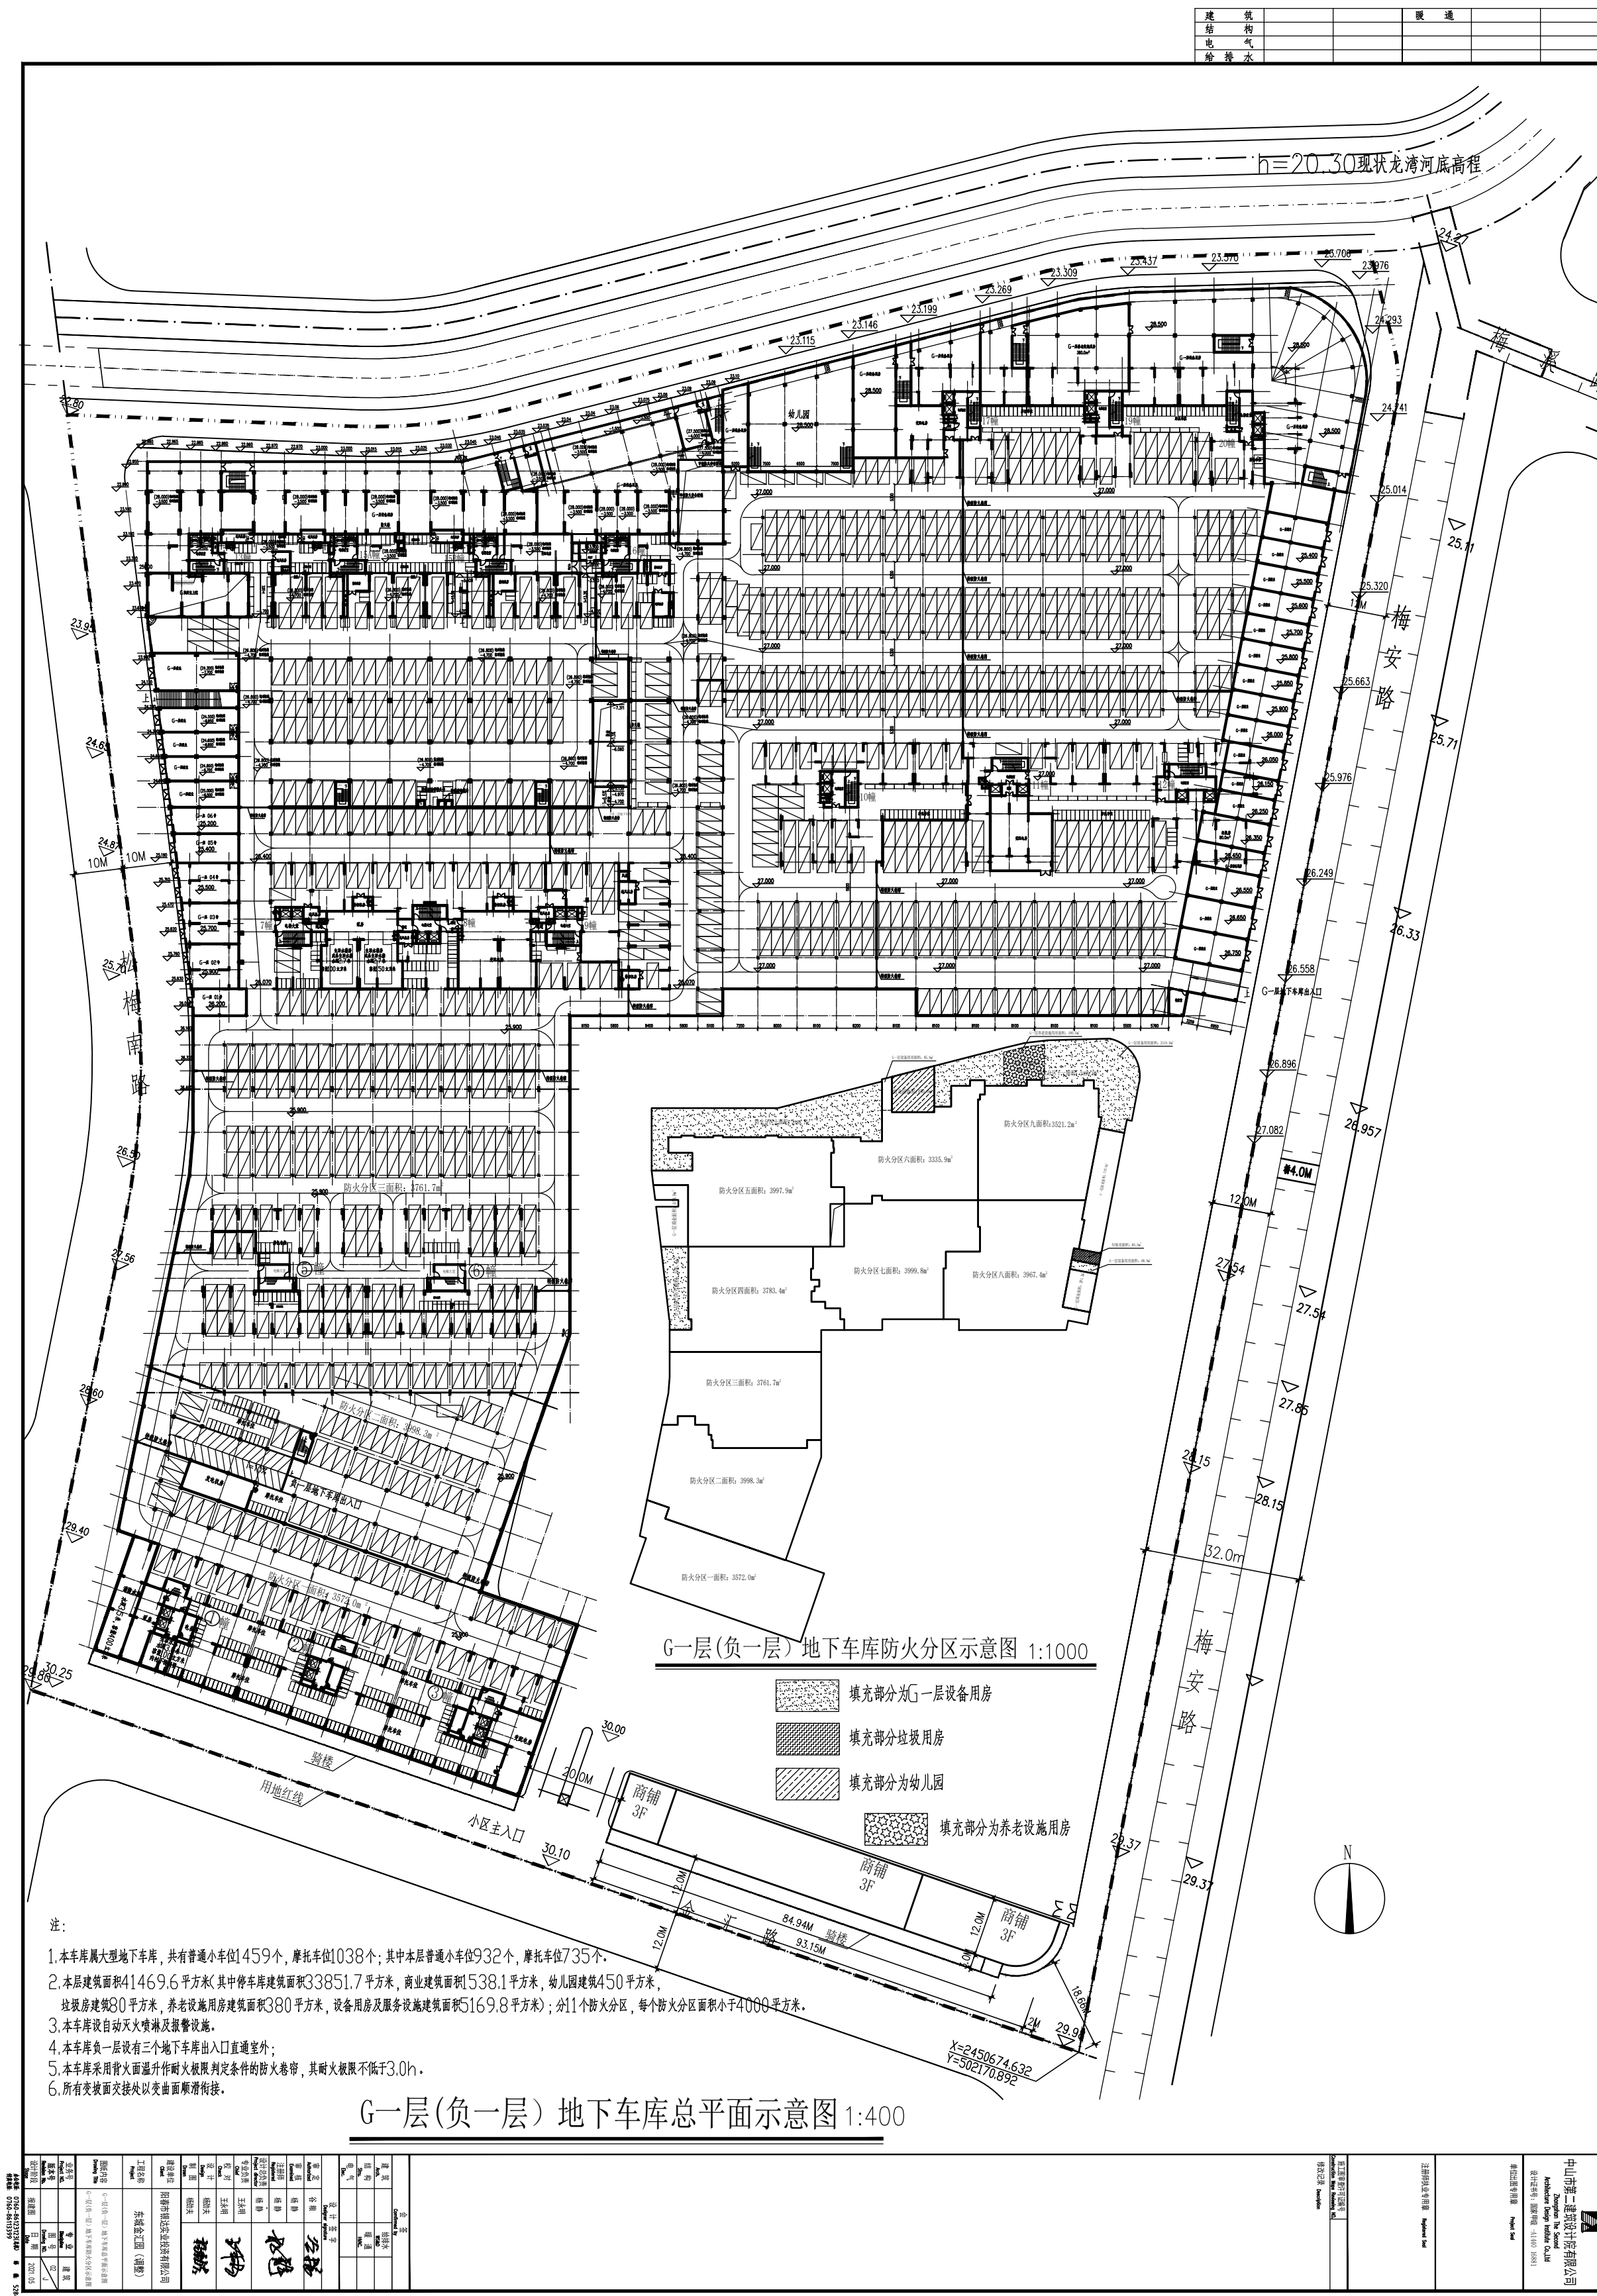

主要调整有：

东城金汇园G一层（负一层）建筑面积由41469.6平方米调整为38292.7平方米，减少3176.9平方米；其中商业面积由1538.1平方米调整为1502.89平方米，减少35.21平方米；本层小车位由932个调整为821个，减少111个；摩托车位由735个调整为790个，增加55个；10、11、12、17、19幢户型微调；20幢由地下2层地上27层的高层建筑调整为三幢（23套）5层的多层联排建筑；幼儿园由北面调整到东面。