


东城金汇园报建图调整对比图

本图仅供公示

原方案

现方案

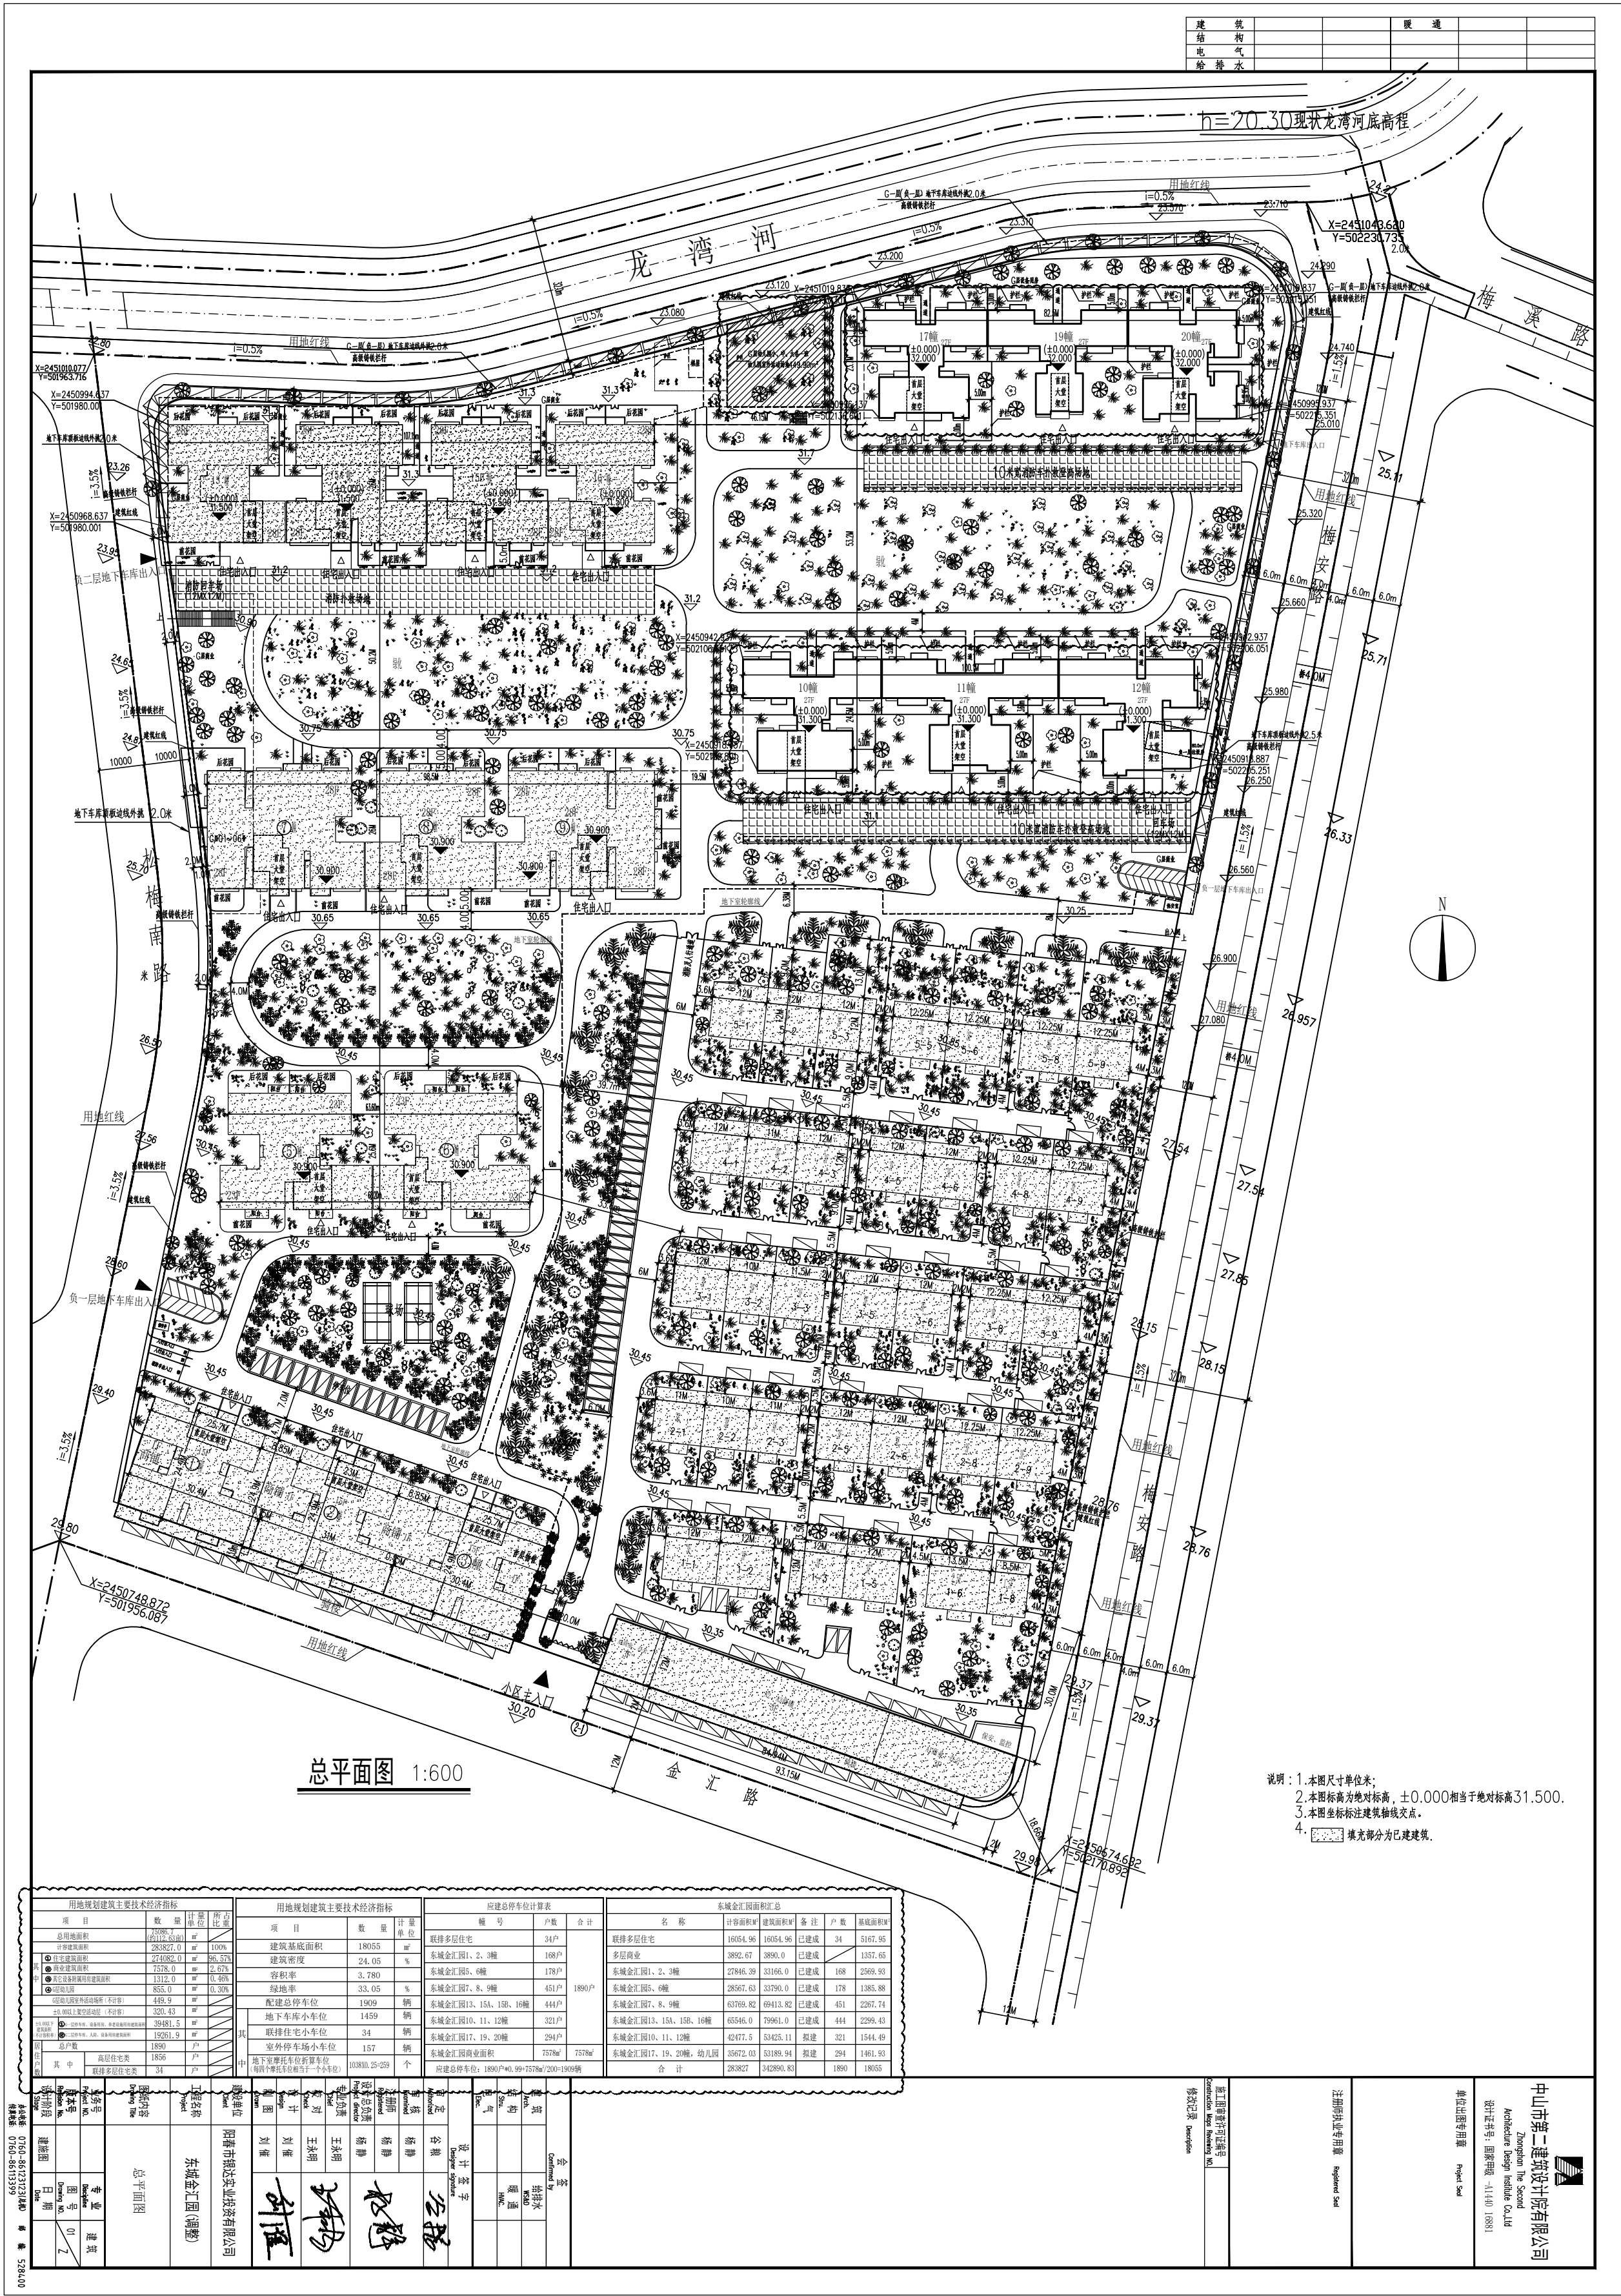

主要调整有:

东城金汇园总建筑面积由342890.83平方米调整为337218.12平方米,减少5672.71平方米;总计容建筑面积283827平方米调整为283826.89平方米,减少0.11平方米;总户数由1890户调整为1813户,减少77户;建筑密度由24.05%调整为25.66%,增加1.61%;容积率3.78不变;绿地率由33.05%调整为35.43%,增加2.38%;总停车位(含摩托车折算)由1909个调整为1870个,减少39个;10、11、12、17、19幢户型微调;20幢由地下2层地上27层的高层建筑调整为三幢(23套)5层的多层联排建筑;原20幢东侧车库出入口调整至北面;幼儿园由北面调整至东面。